


Con sabor a mar

Proyecto cocina

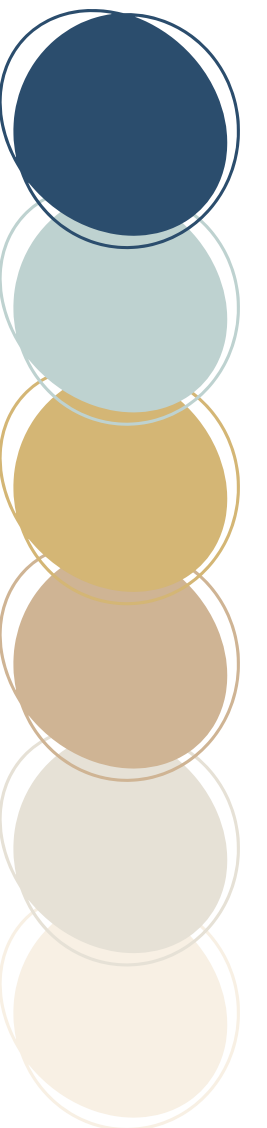

Alba
María
Molero
Moreno



Descripción del cliente

Patricia, de 37 años y Alberto de 40, sencilla pareja de Ciudad Real, amantes del mar y de esa increíble sensación de calma que les transmite. Tienen dos pequeños acompañantes de vida, sus hijos, Raúl, de 9 años y Marco de 12, quienes disfrutan tanto como ellos de esos fantásticos viajes a la costa Mediterránea.

Ambos se dedican profesionalmente al sector sanitario, por lo que nos piden expresamente, poder huir de esos espacios tan fríos que respiran día tras día en el hospital y trasladarse a ese lugar mágico que tanto les encanta, el mar. Quieren mantener esos tonos luminosos y relajados que tanta paz les dan, pero a la vez hacer de este espacio un ambiente cálido y natural.

Nos indican también que suelen juntarse los fines de semana con algunos amigos, por lo que les gustaría aprovechar el gran tamaño de su cocina para estar todos juntos tomando unos vinos durante la preparación de la cena.

Planteado todo esto, diseñaré un arco grande de escayola para acceder a la cocina, algunas hornacinas de microcemento iluminadas con led, integrando texturas arenosas y ese característico olor a sal marina en ellas. Utilizaremos un tono beige para los módulos de la cocina, incluyendo algunas puertas en palillería en madera clara y una encimera de mármol con betas de agua.

Por supuesto emplearemos ese tono azul agua marina en sillas y elementos decorativos para aportar esa brisa fresca del mar. Les sorprenderemos con una pequeña vinoteca junto a la península para que sus encuentros en esta cocina siempre sean un lugar donde celebrar y brindar.



Lámina de estilismo conceptual




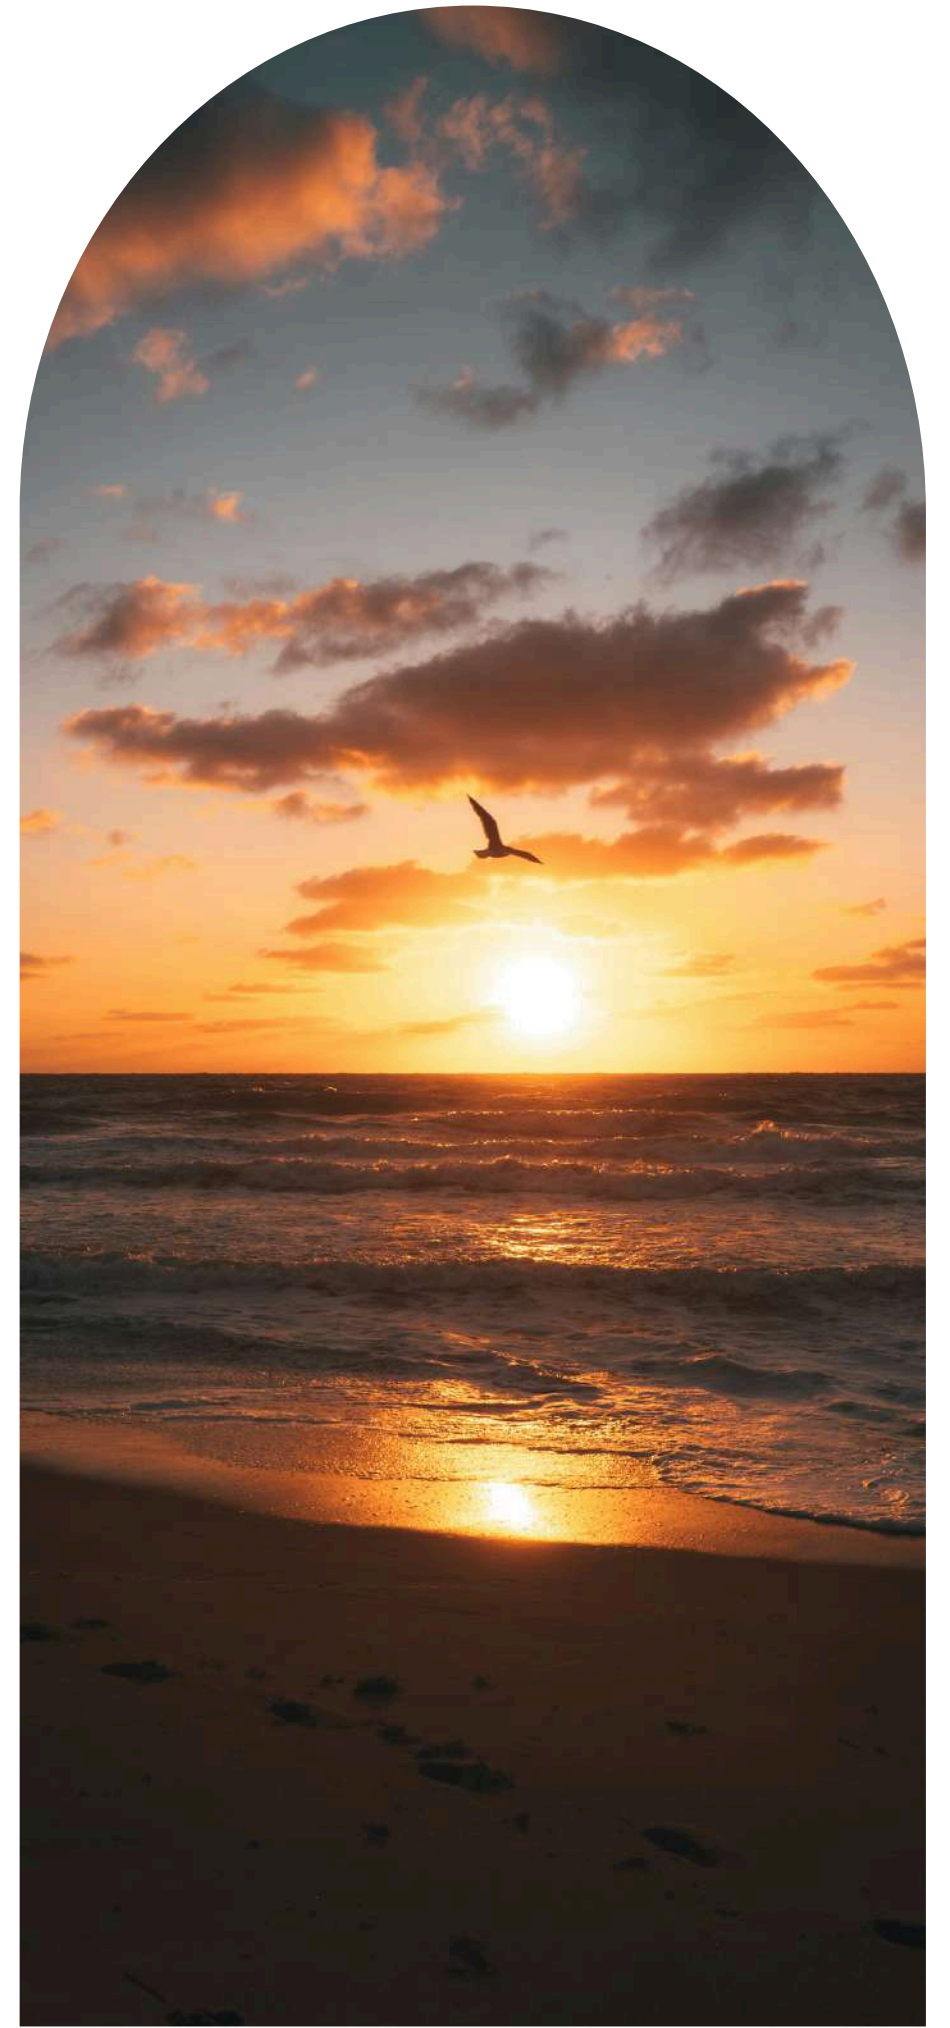



Lámina de estilismo materiales y mobiliario

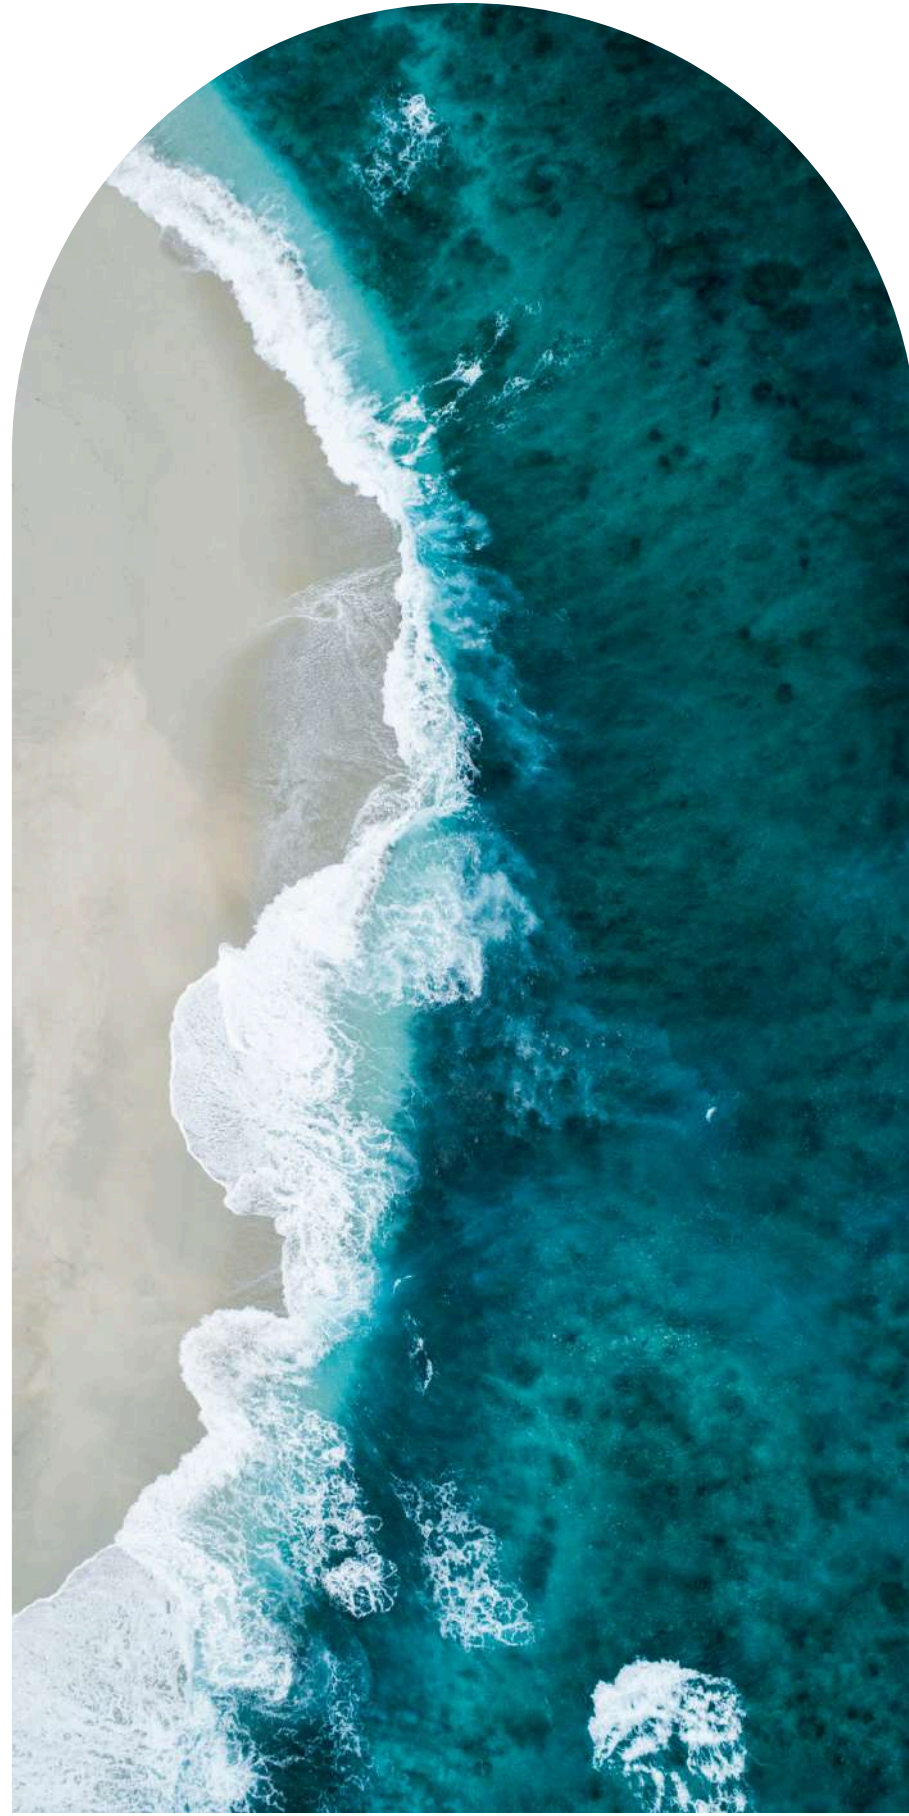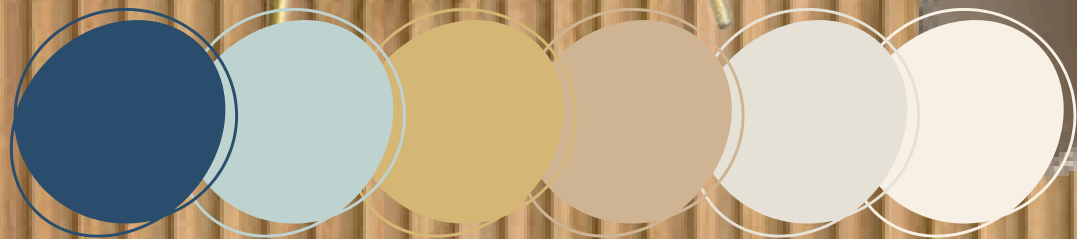


1.Planta estado actual acotada

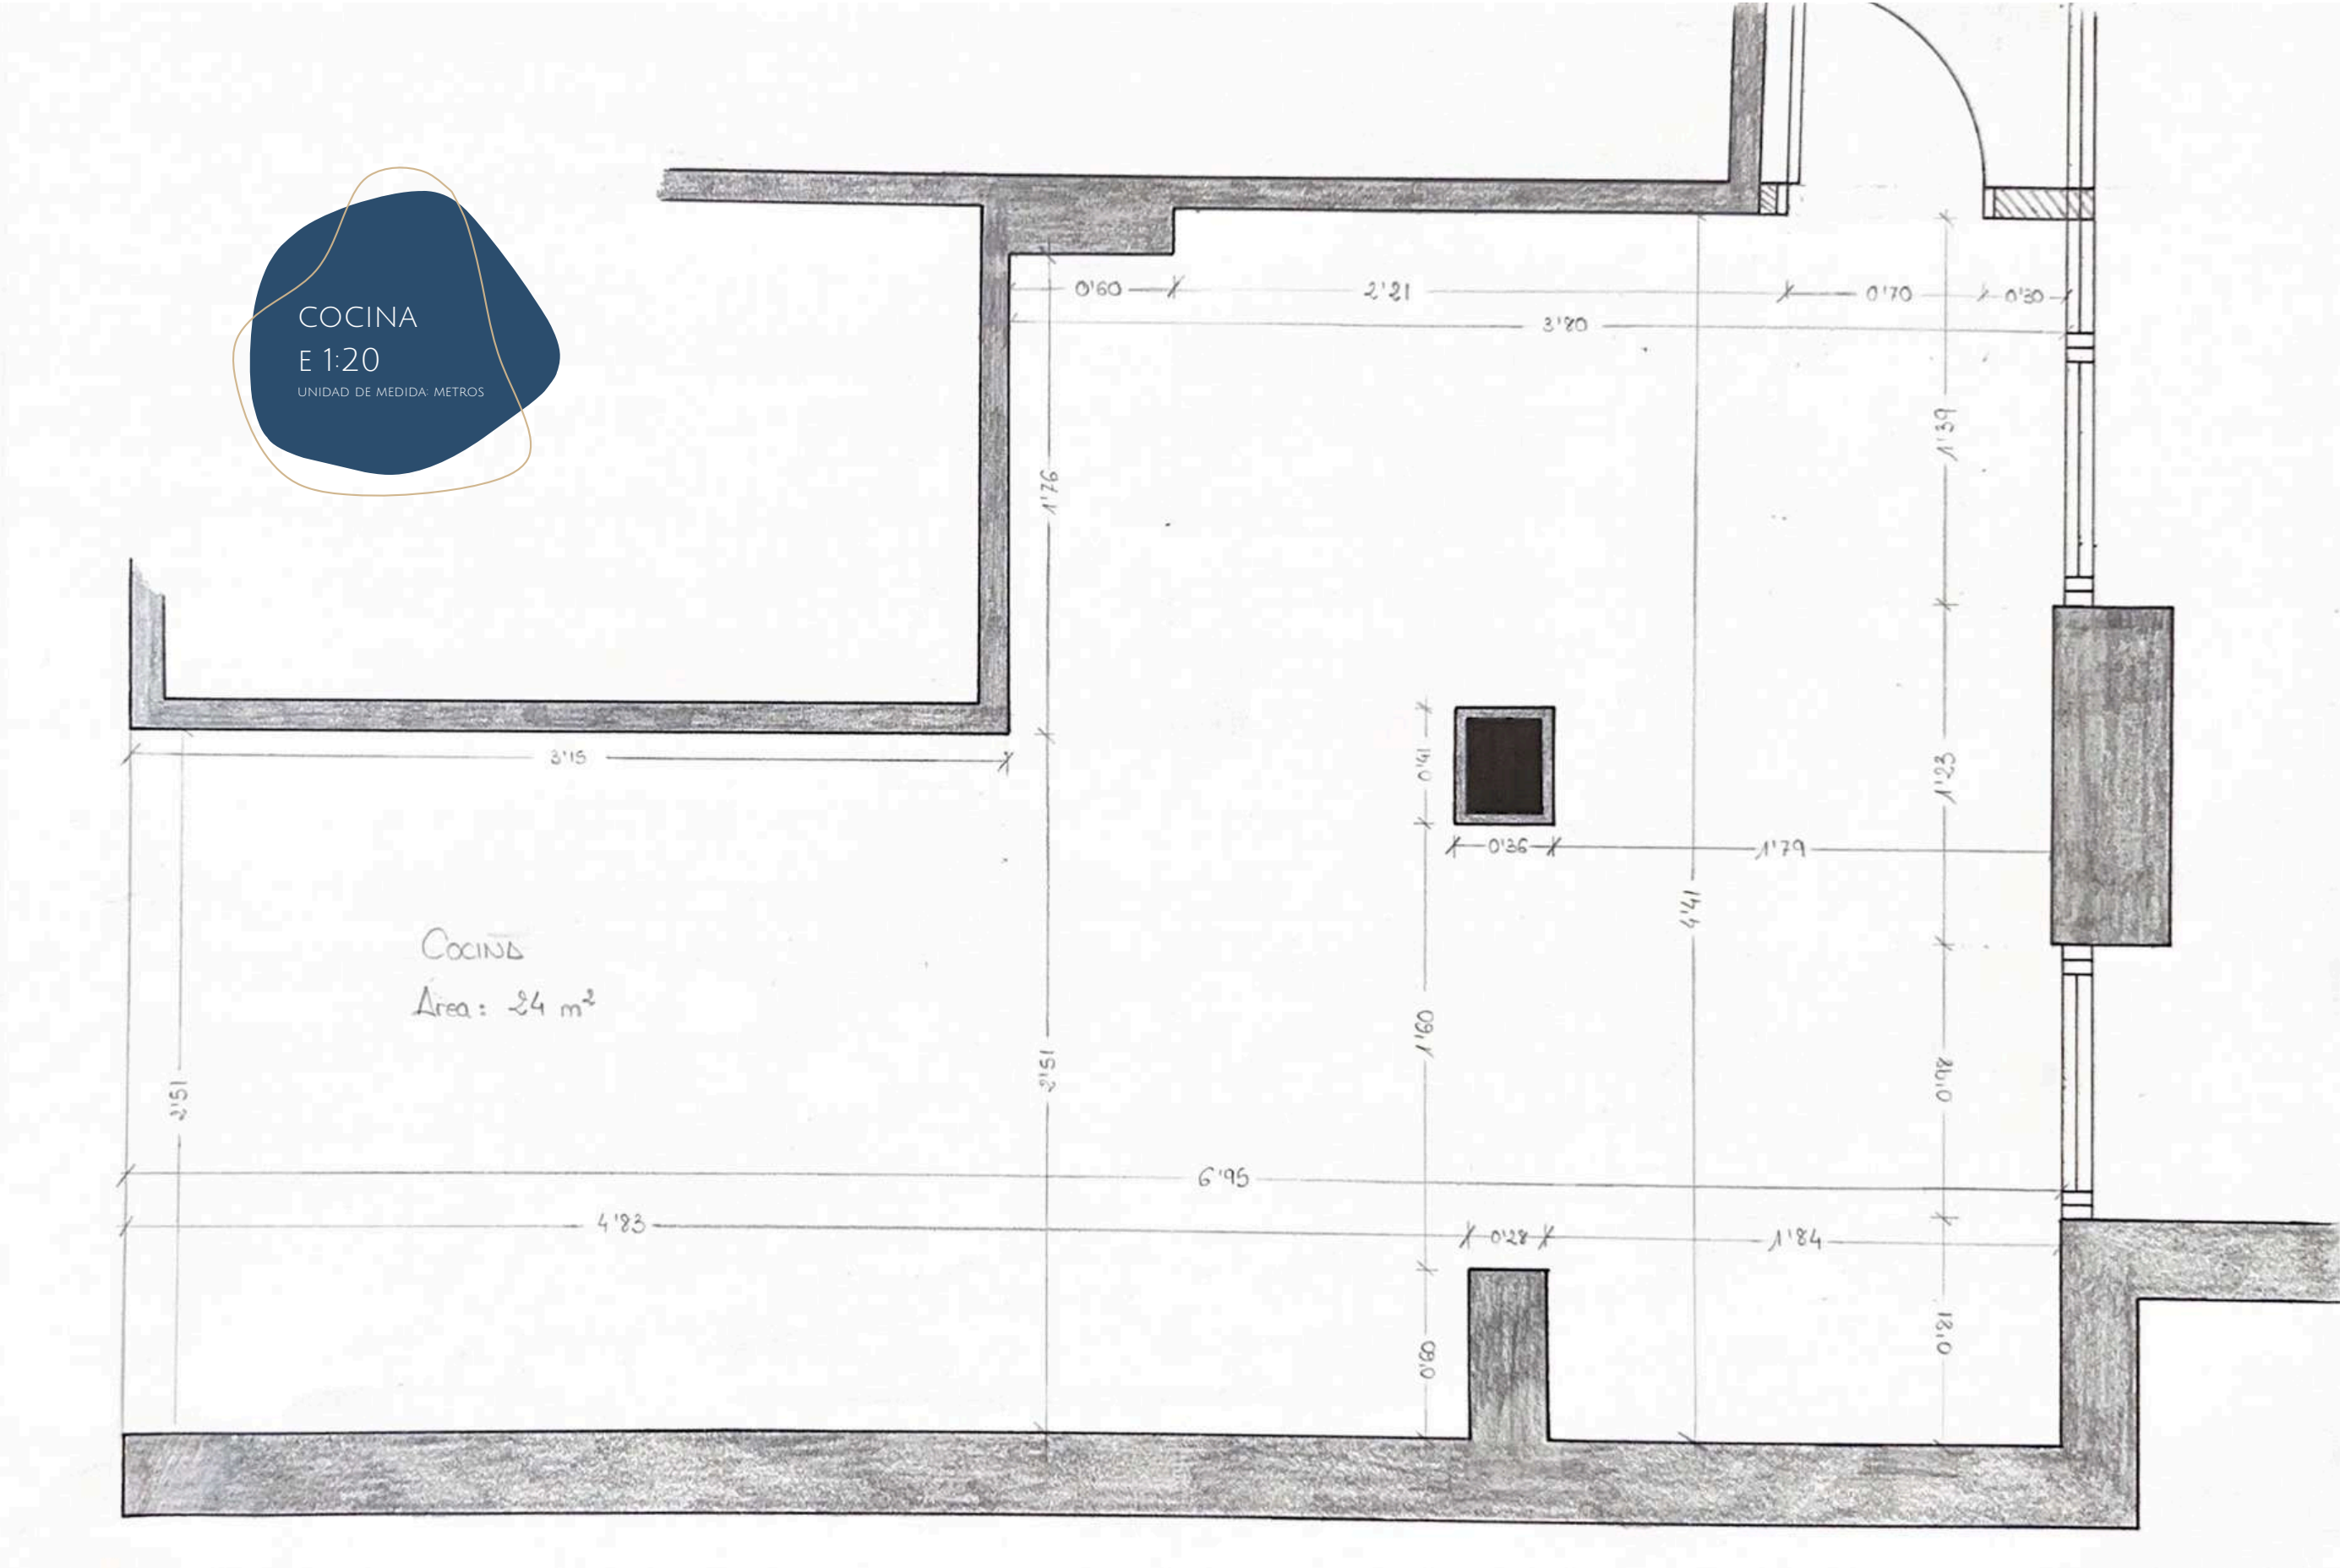



2. Planta estado reformado amueblado

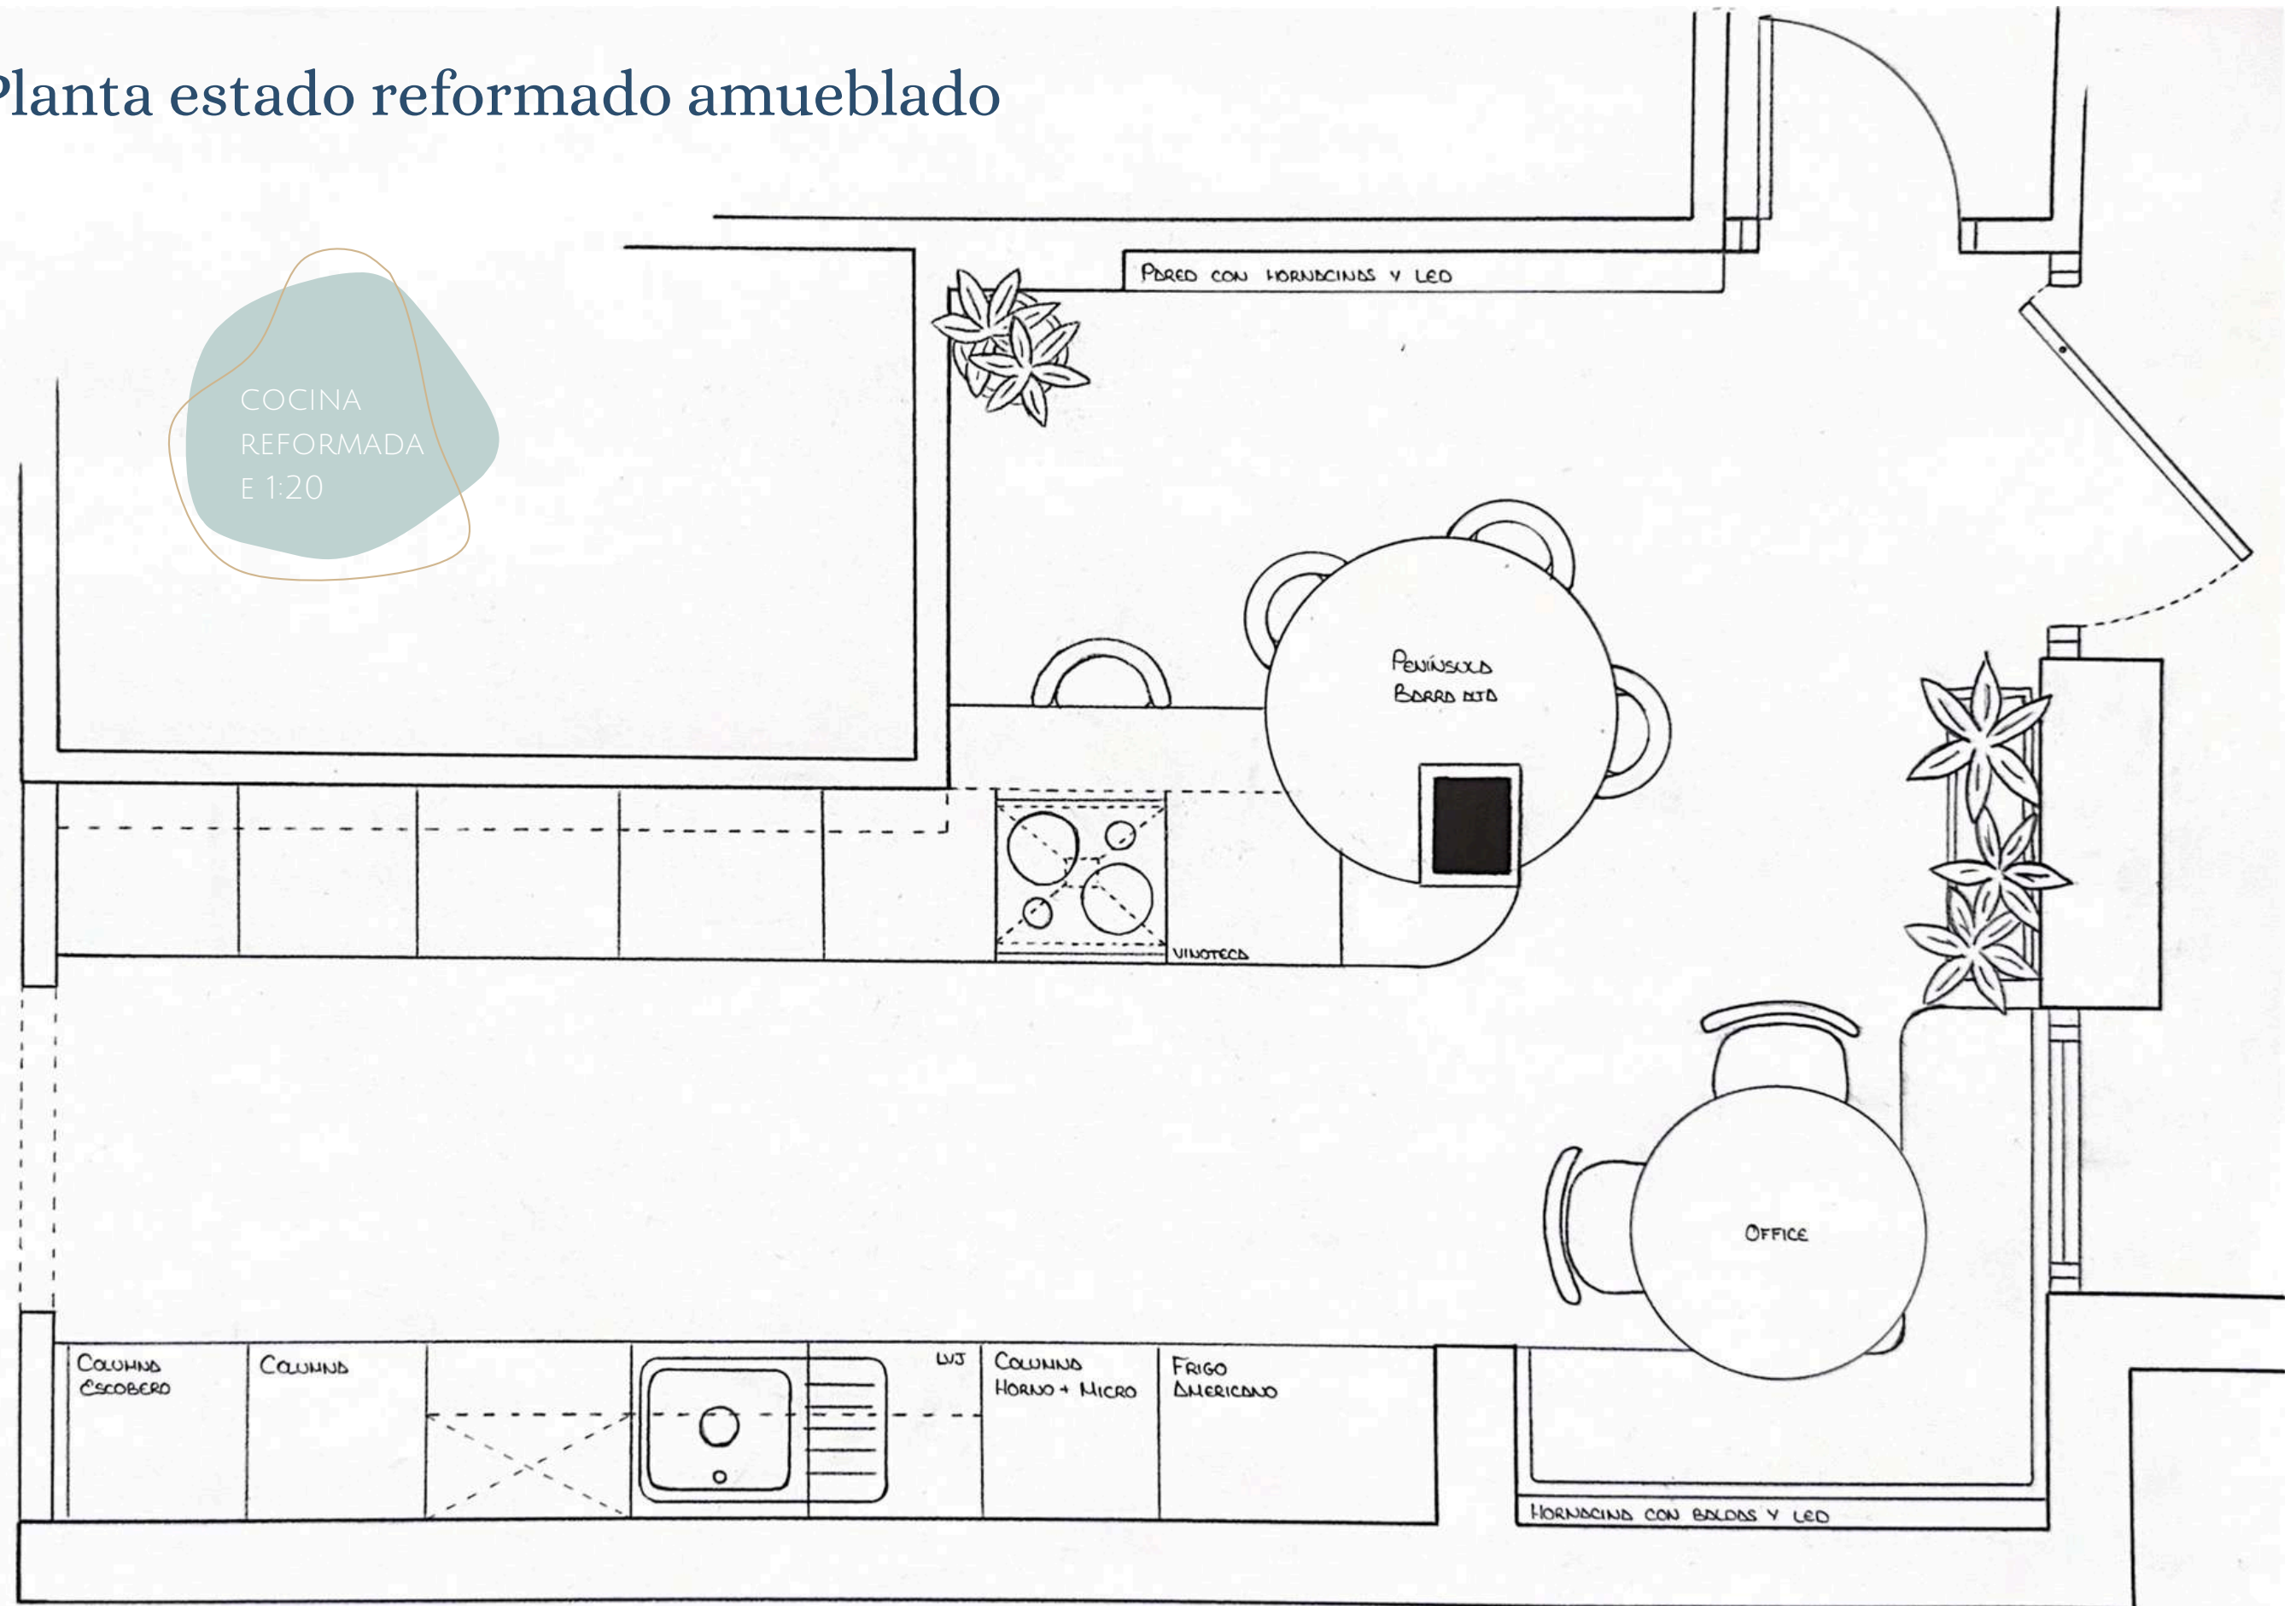

3. Planta estado reformado amueblado acotado

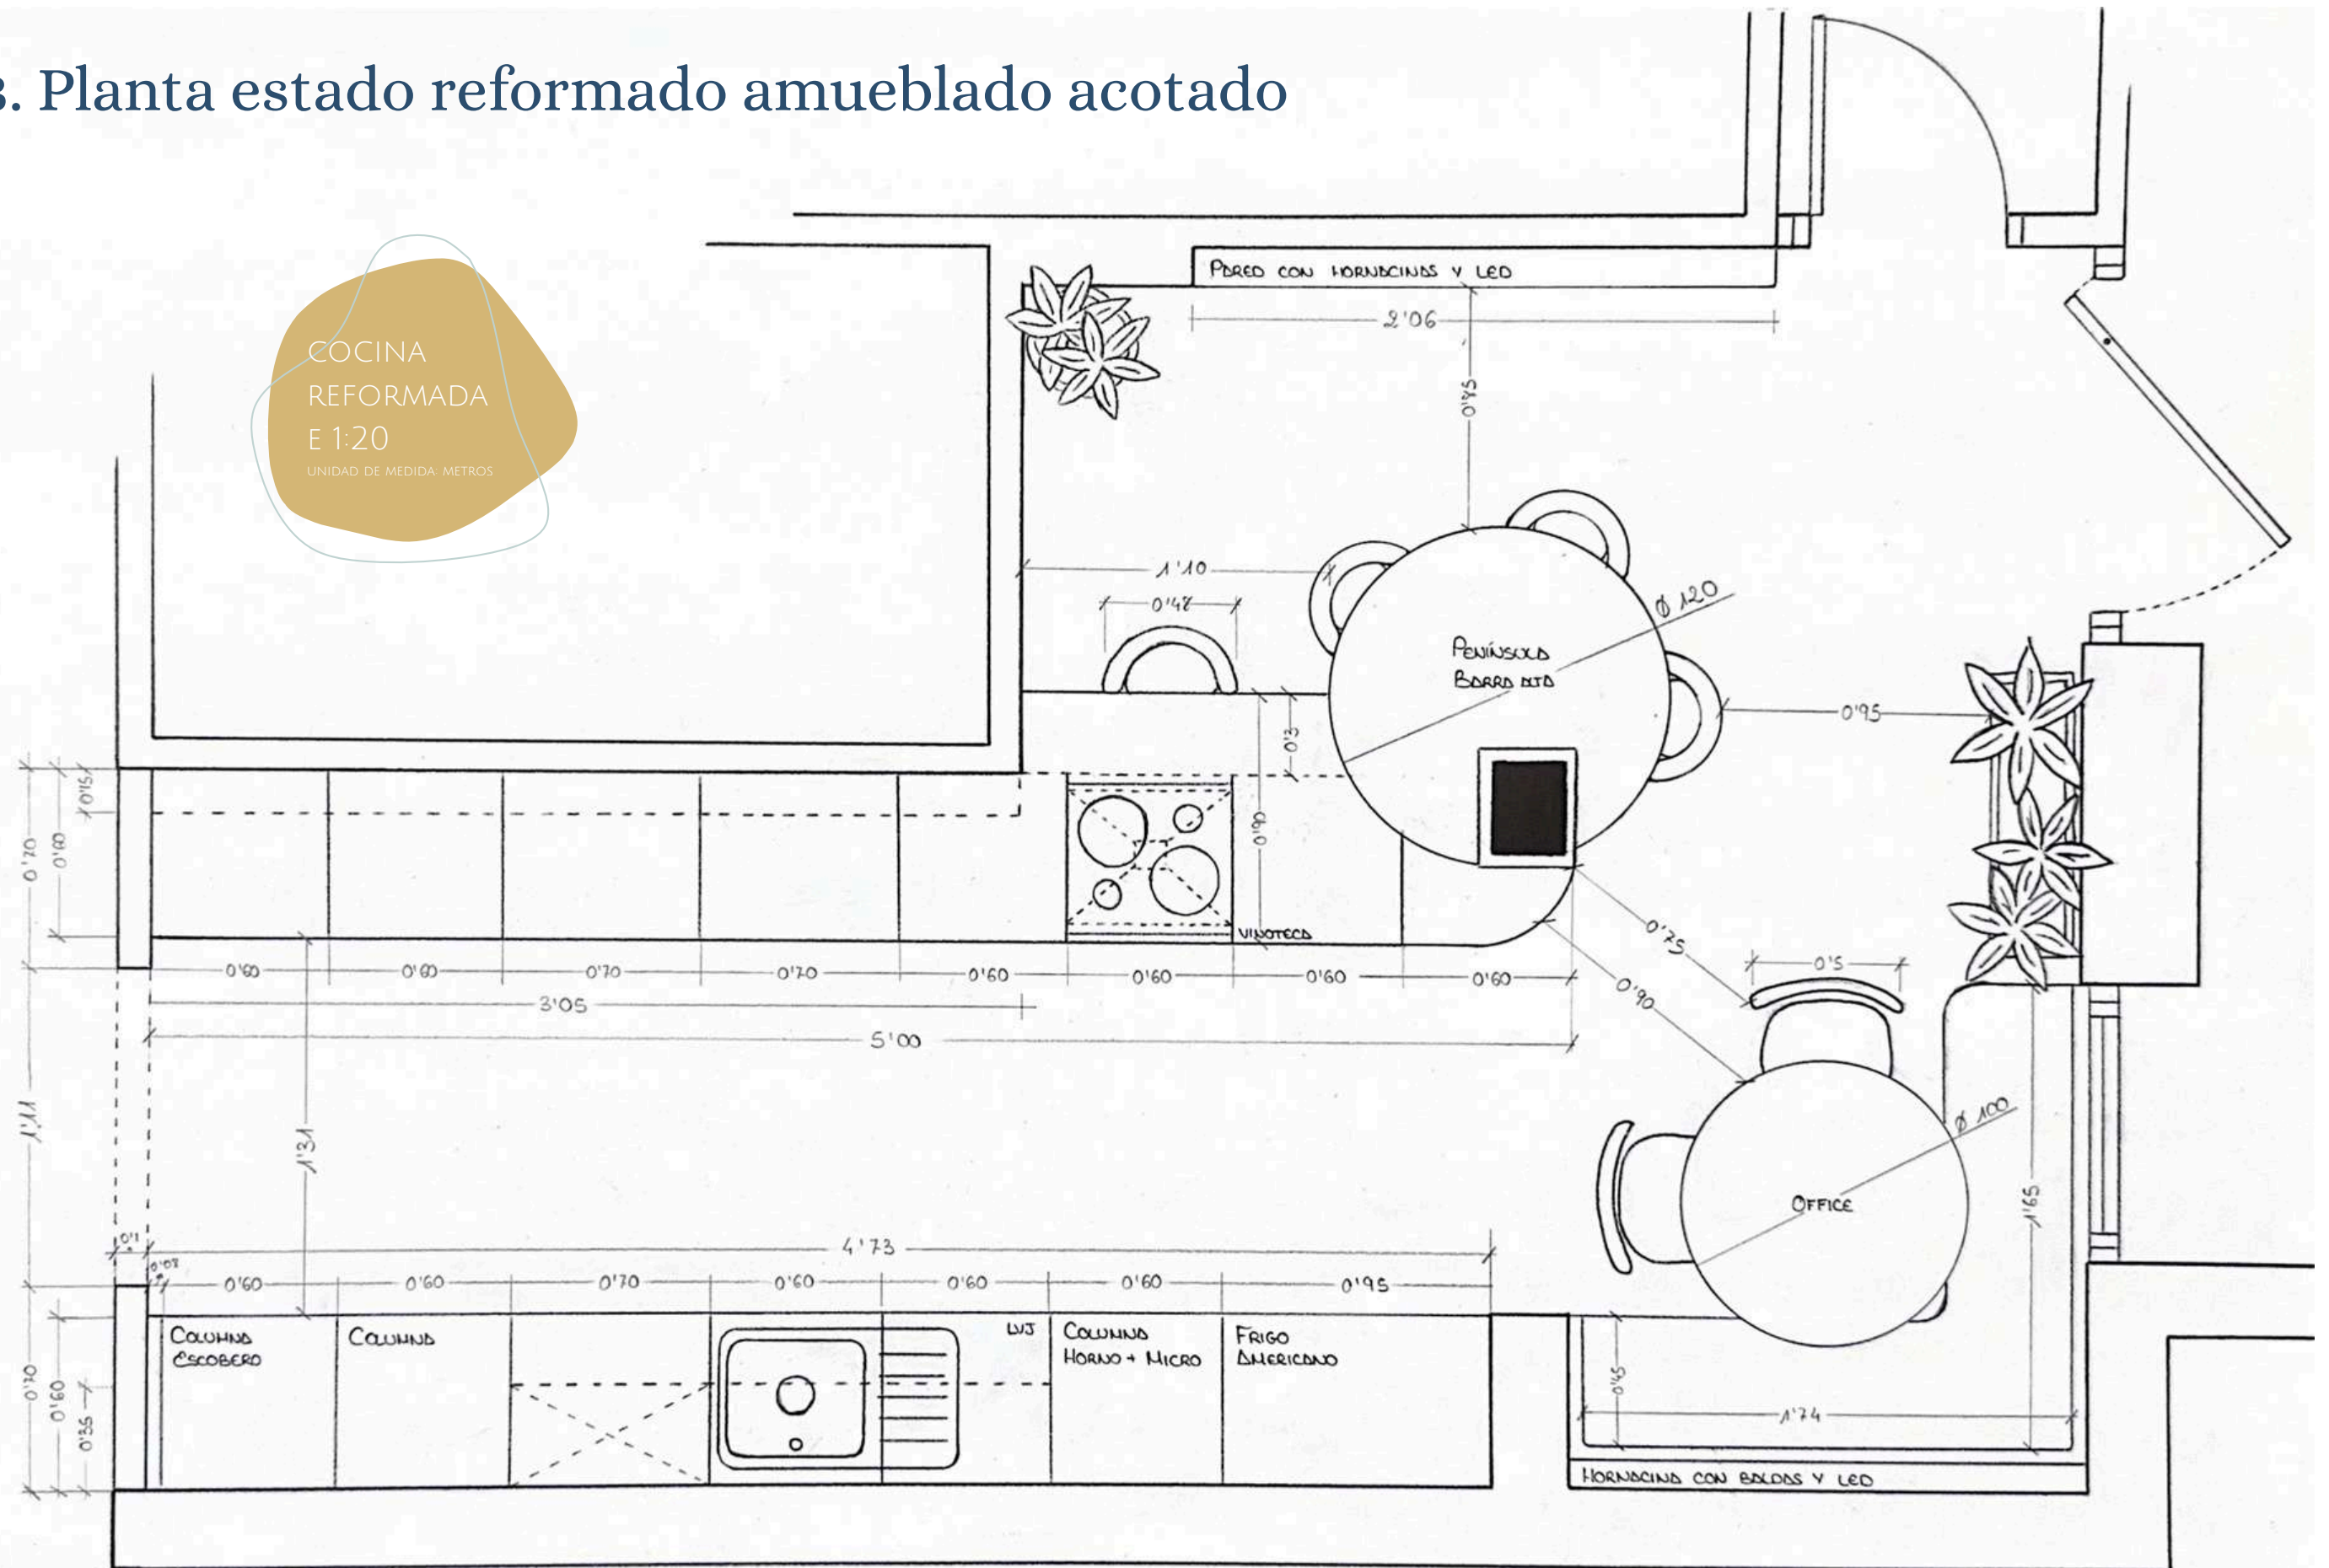

Sección A - A'

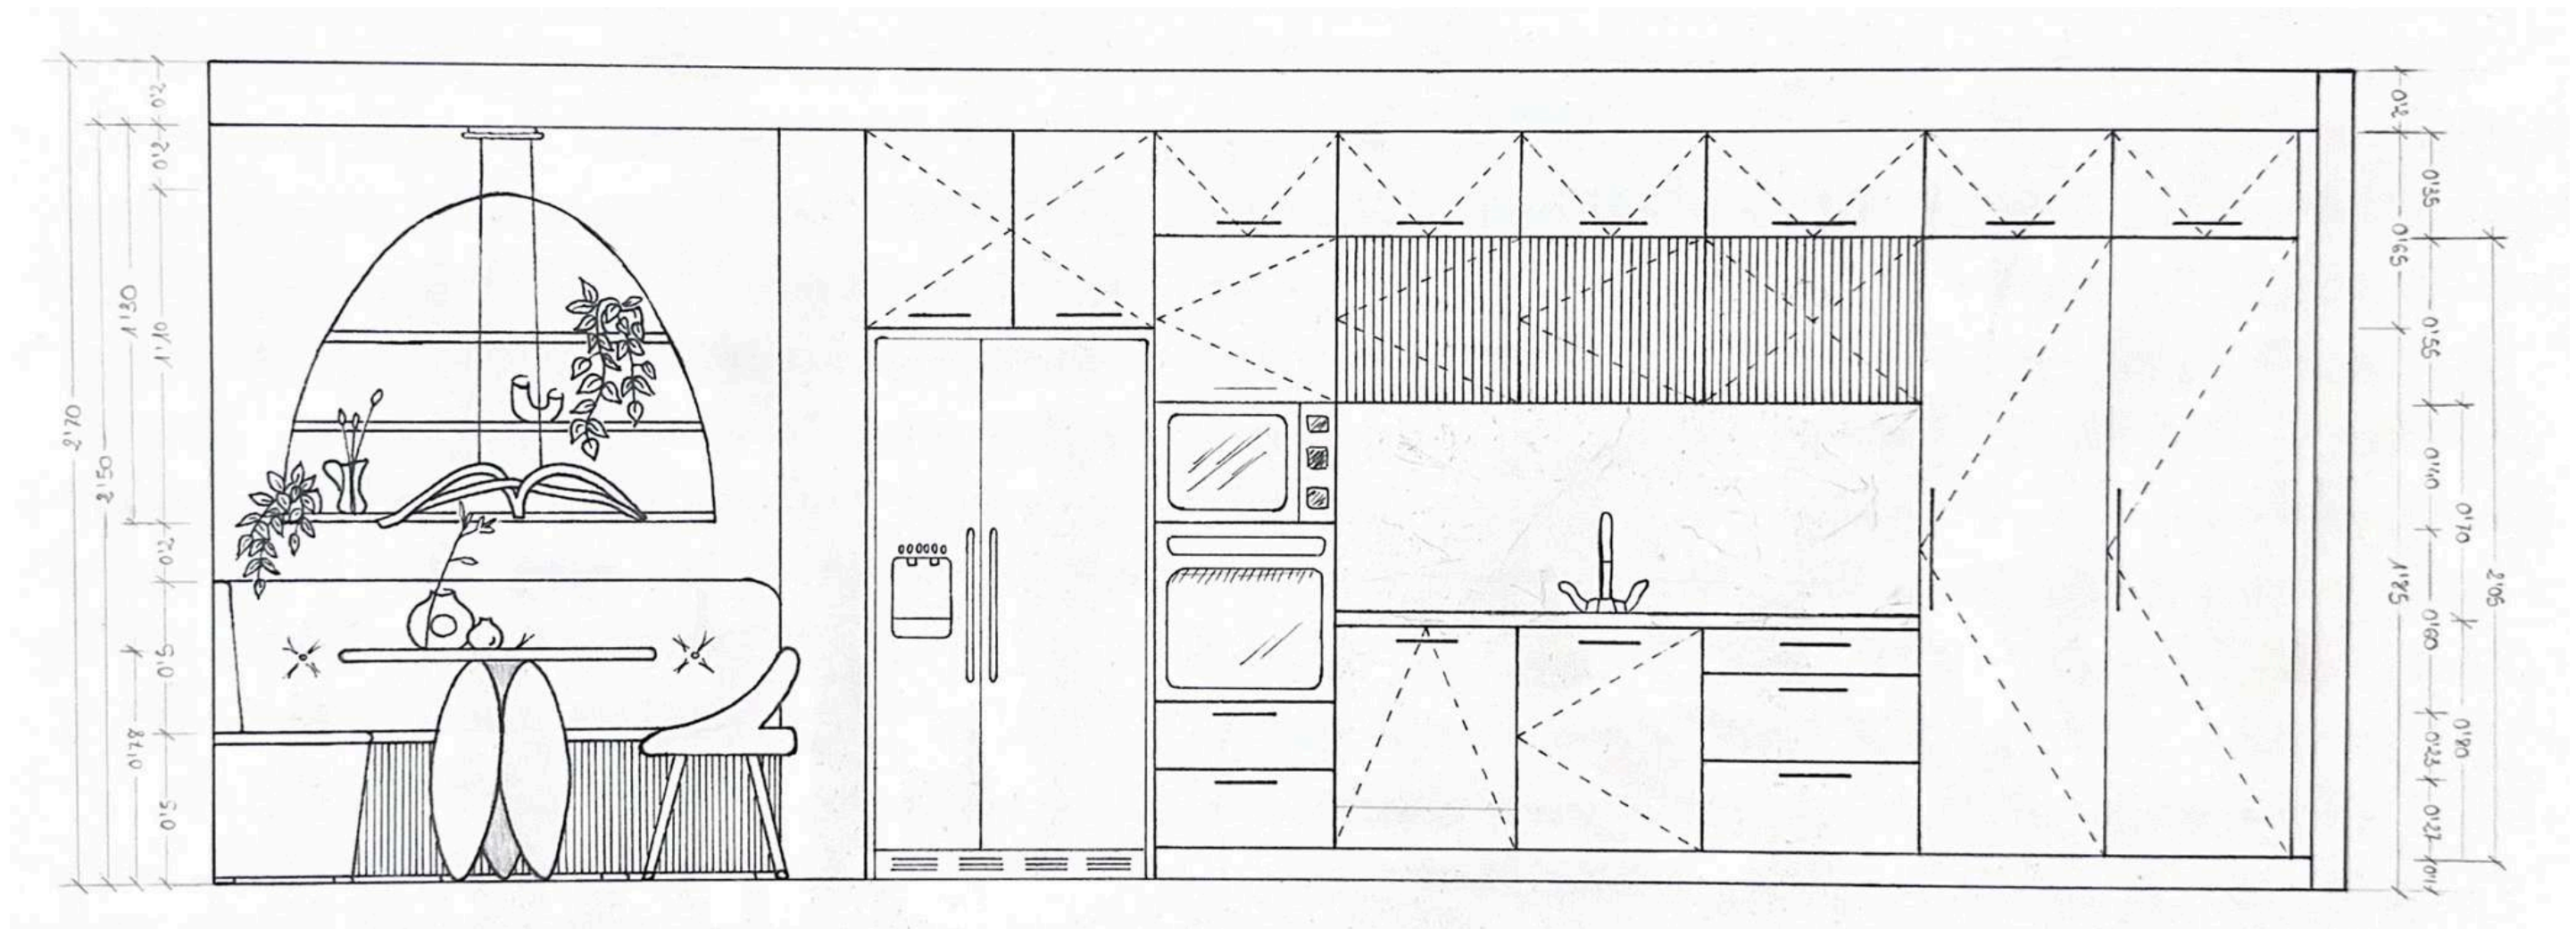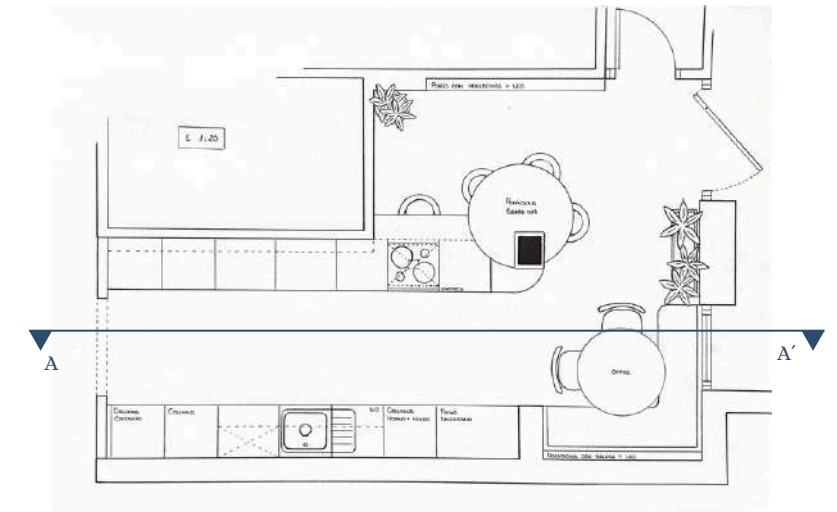

5.Segundo alzado amueblado y acotado

Sección B - B'

COCINA
E 1:20
UNIDAD DE MEDIDA: METROS

