



shinrin yoku

ALBA MARÍA MOLERO MORENO
PROYECTO DORMITORIO Y BAÑO EN SUITE


Jimena

Artesana y creadora de joyas
inspiradas en formas orgánicas,
encuentra belleza en los materiales
puros y en las texturas imperfectas.



María

Profesora de yoga,
busca el equilibrio, la armonía y la
conexión con lo natural como
filosofía de vida.

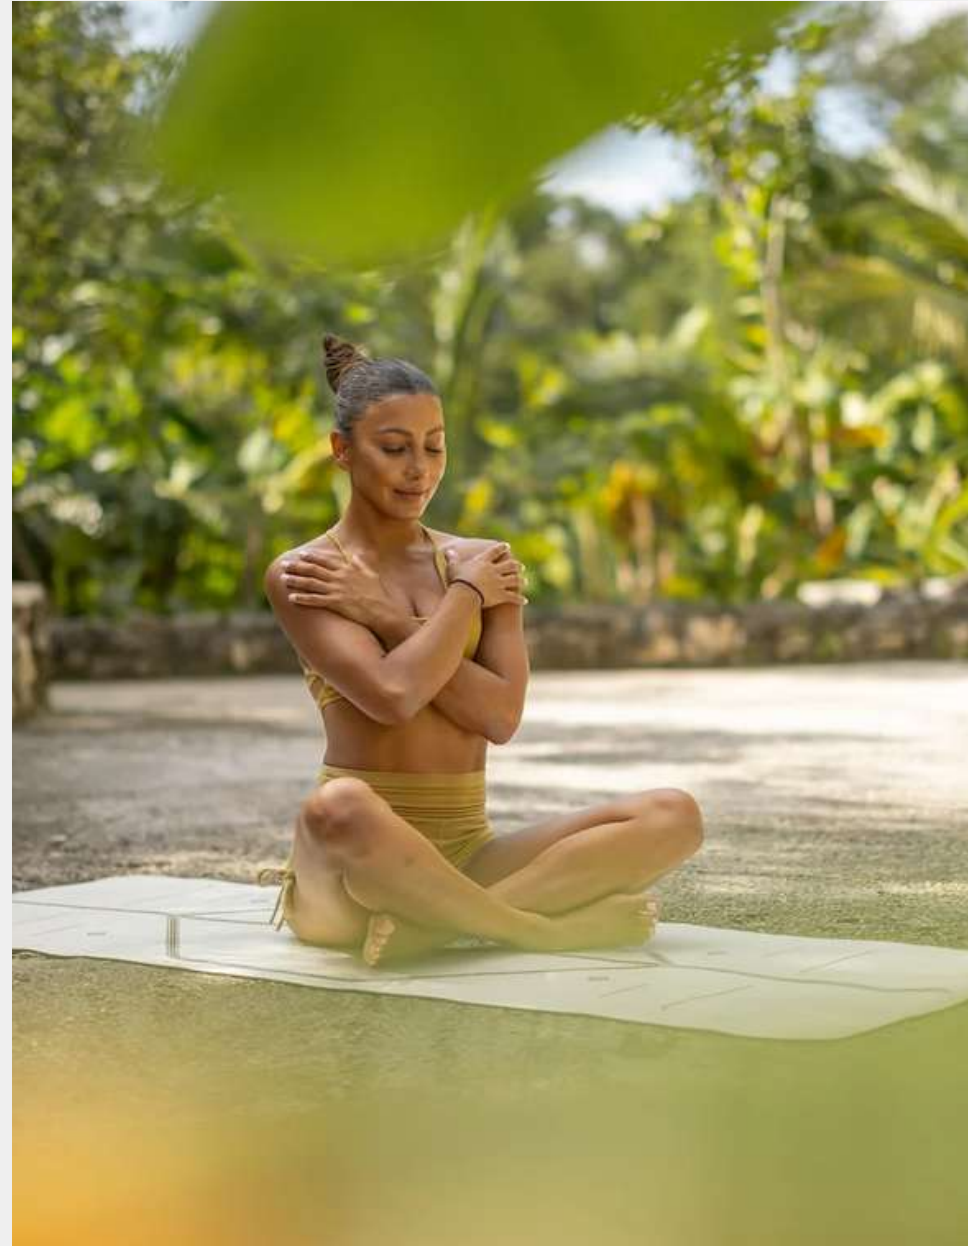

Agua

Junto a su hija, una niña curiosa y alegre. Forman una familia que vive con consciencia y respeto hacia lo simple, lo real y lo vivo.



Sus vidas giran en torno a la naturaleza, la calma y la autenticidad.


Comparten una sensibilidad especial hacia lo esencial y lo artesanal, un rasgo que se refleja en su modo de vivir, viajar y conectar con el entorno.

Este proyecto del dormitorio principal con baño en suite y vestidor se concibe como un **refugio de descanso e inspiración**, donde **la estética minimalista se une a la calidez natural**.

Los materiales nobles, las tonalidades neutras y terracotas y la iluminación envolvente crean un ambiente íntimo y armonioso.

El diseño, de líneas suaves y orgánicas, se articula en torno a la cama, en forma de cabecero librería integrada con retroiluminación led, que aporta equilibrio y serenidad. Un televisor oculto tras una obra de arte naturalista se incorpora discretamente, manteniendo la **pureza visual del espacio**.

El baño y el vestidor mantendrán esas tonalidades tierra y materiales de fibras naturales. Un entorno orgánico y atemporal, una reinterpretación de ese estilo de vida natural y consciente.

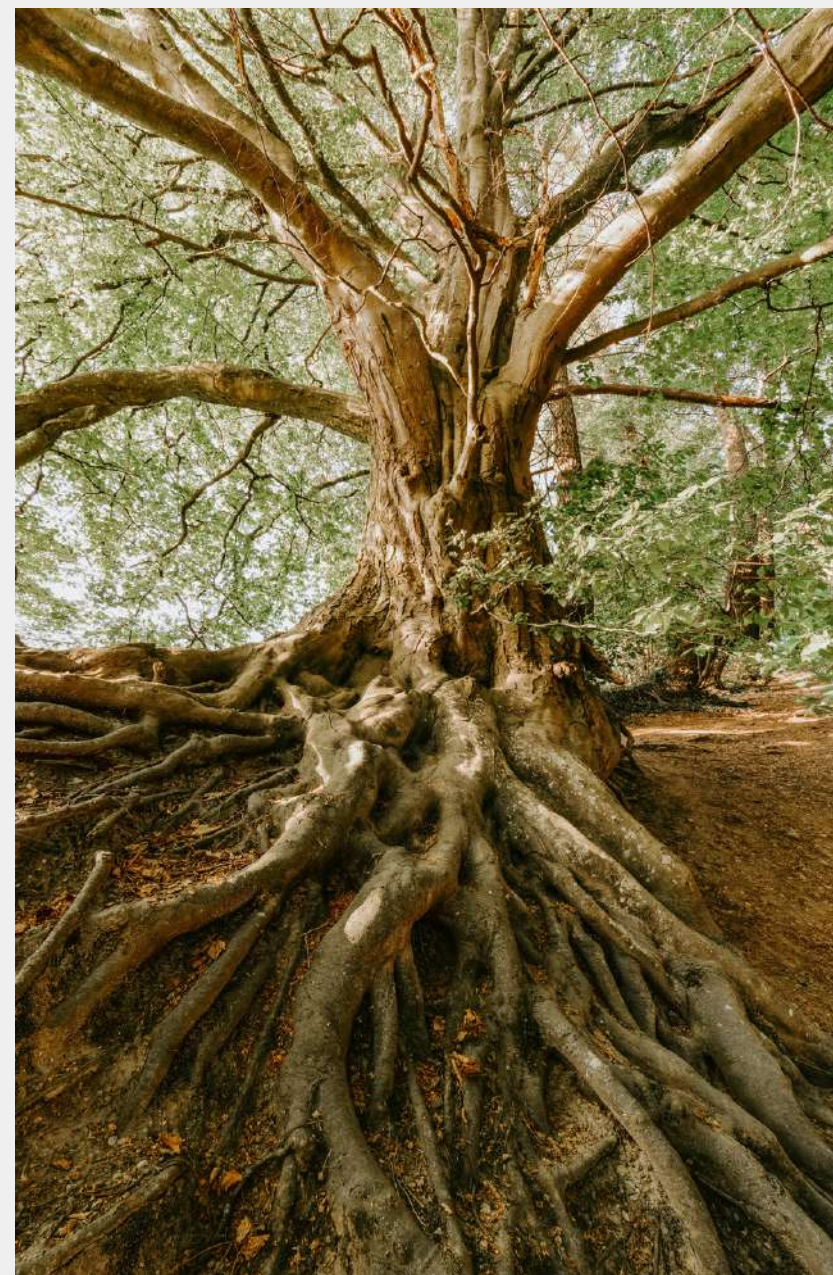


inspiración




“En la juventud eterna de la naturaleza, tú también puedes renovar la tuya. Ve a la naturaleza en silencio, nada te hará daño. Ir a las montañas es volver a casa.”


John Muir

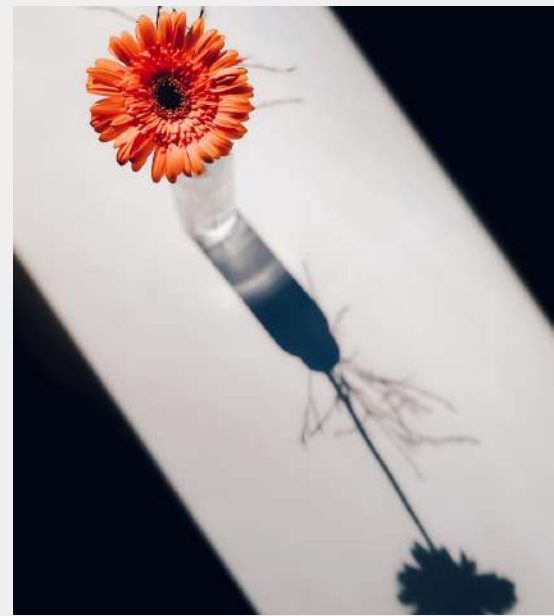


moodboard zona descanso

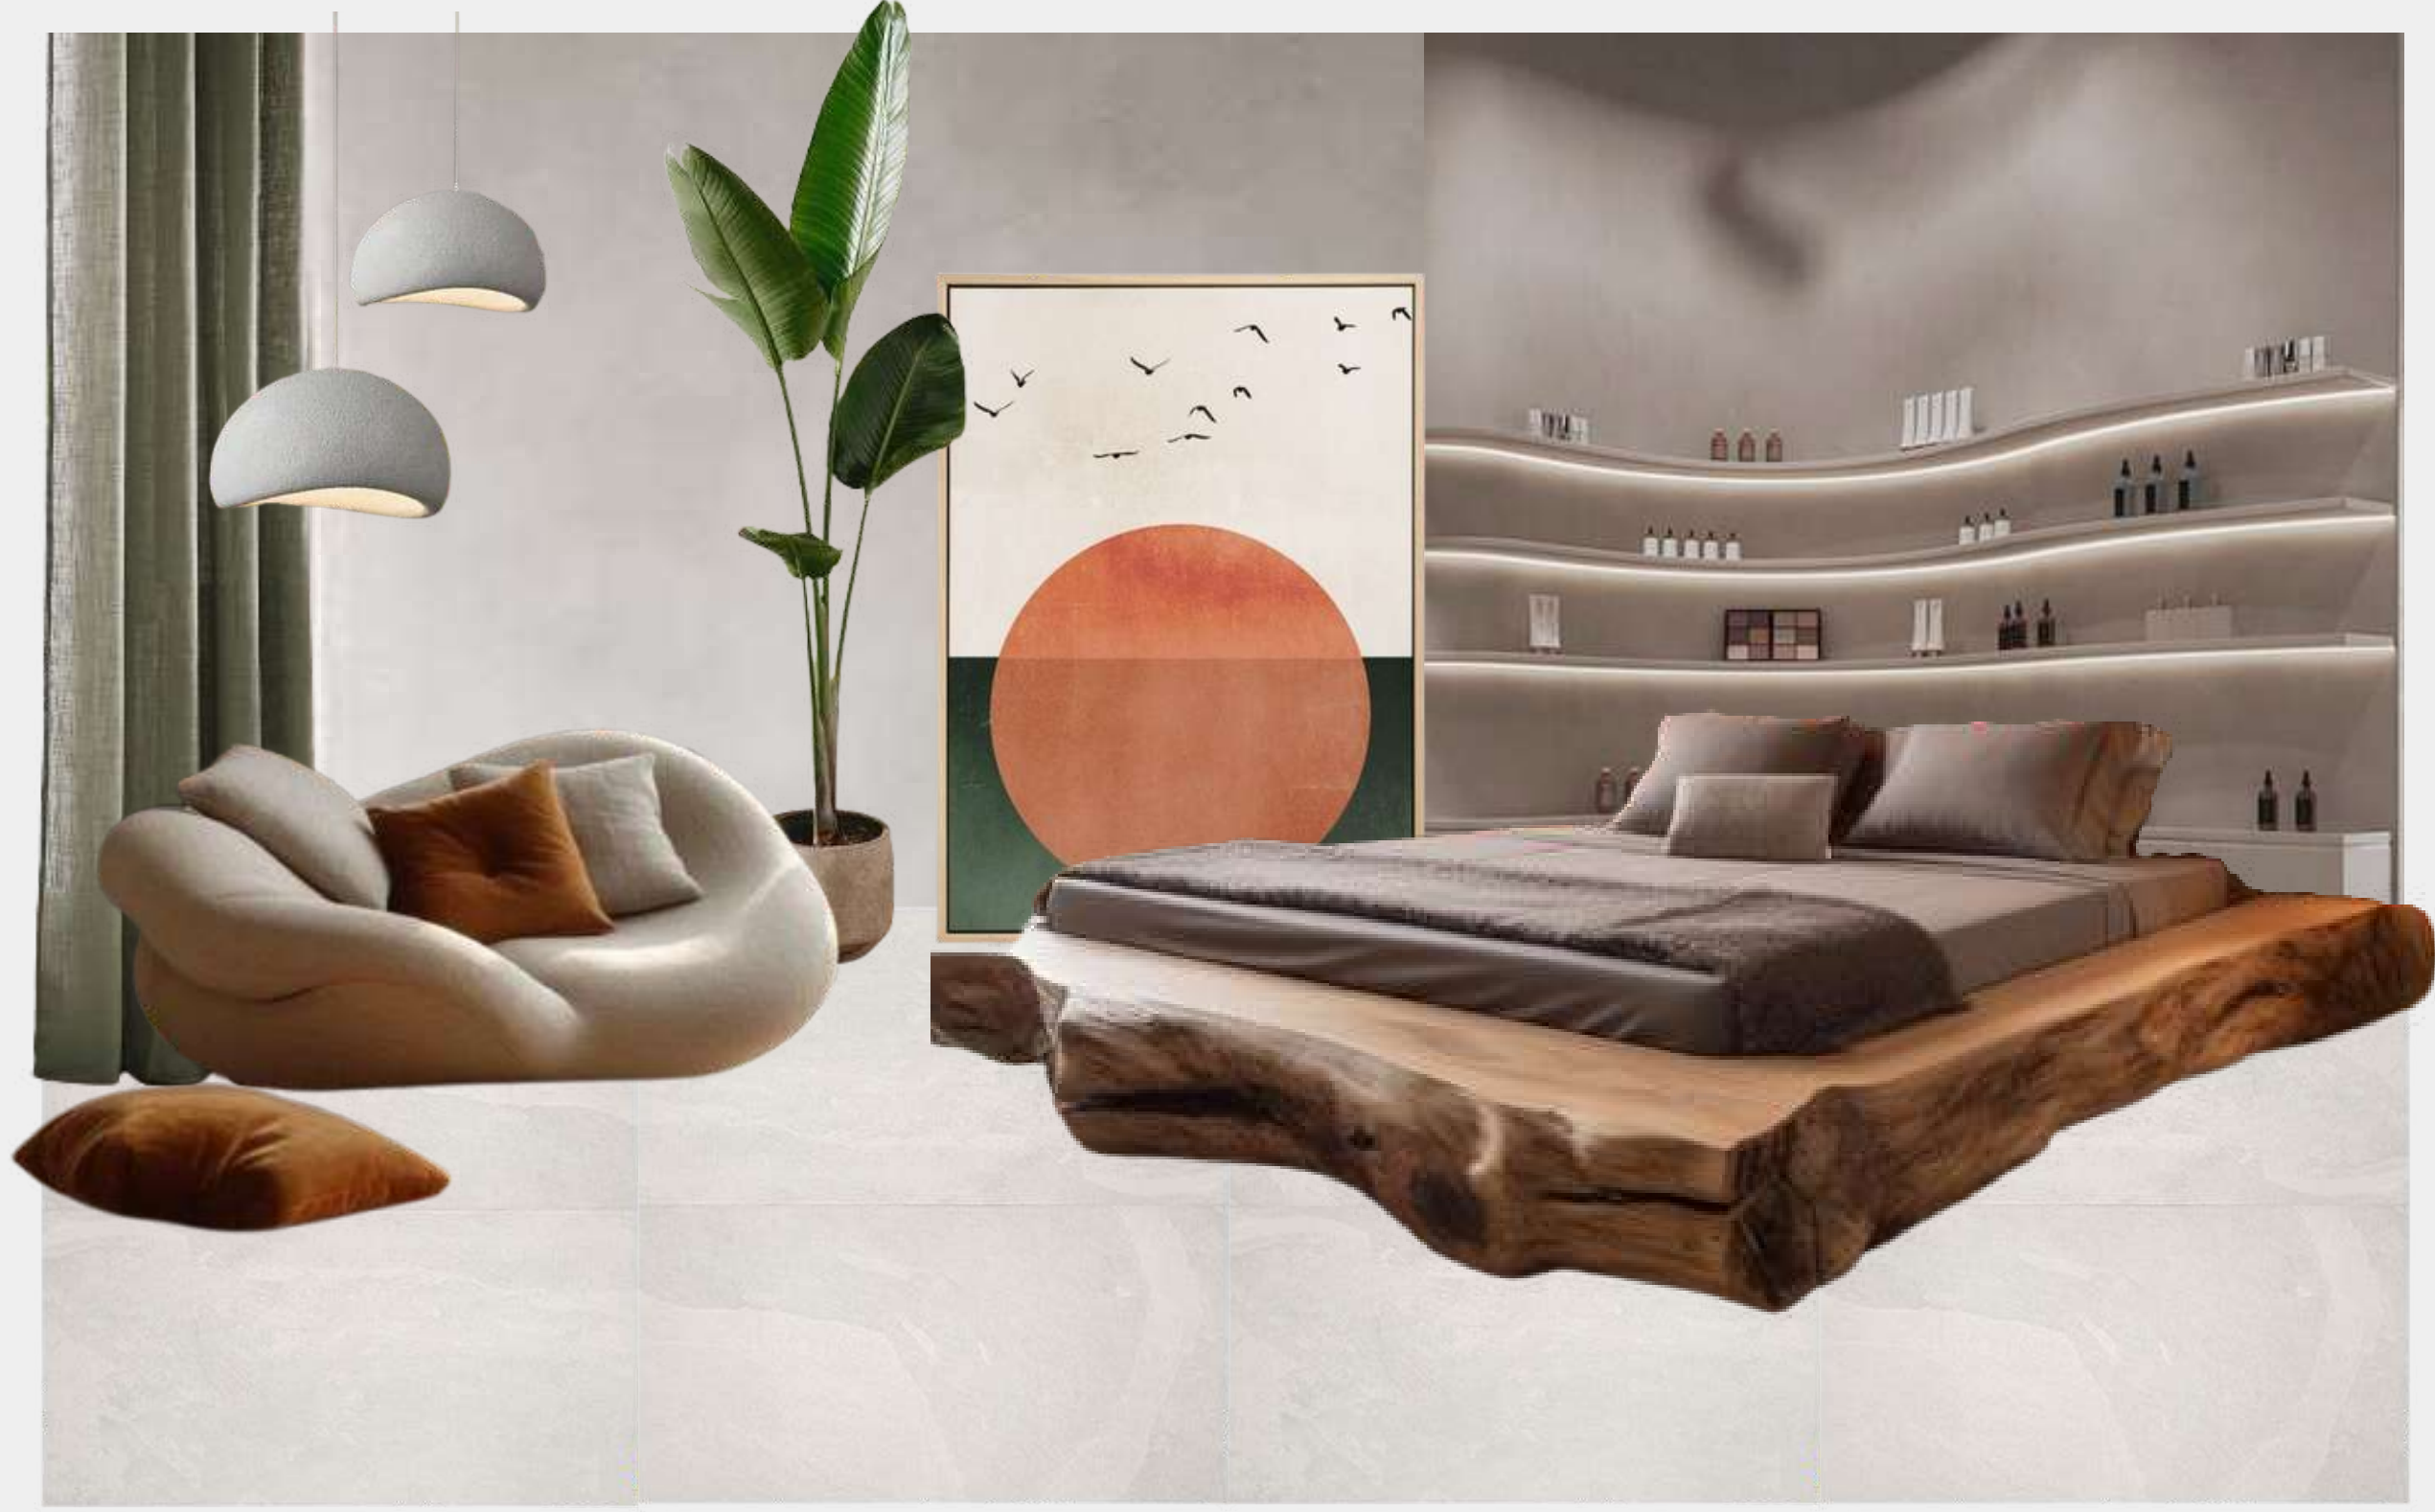

moodboard vestidor

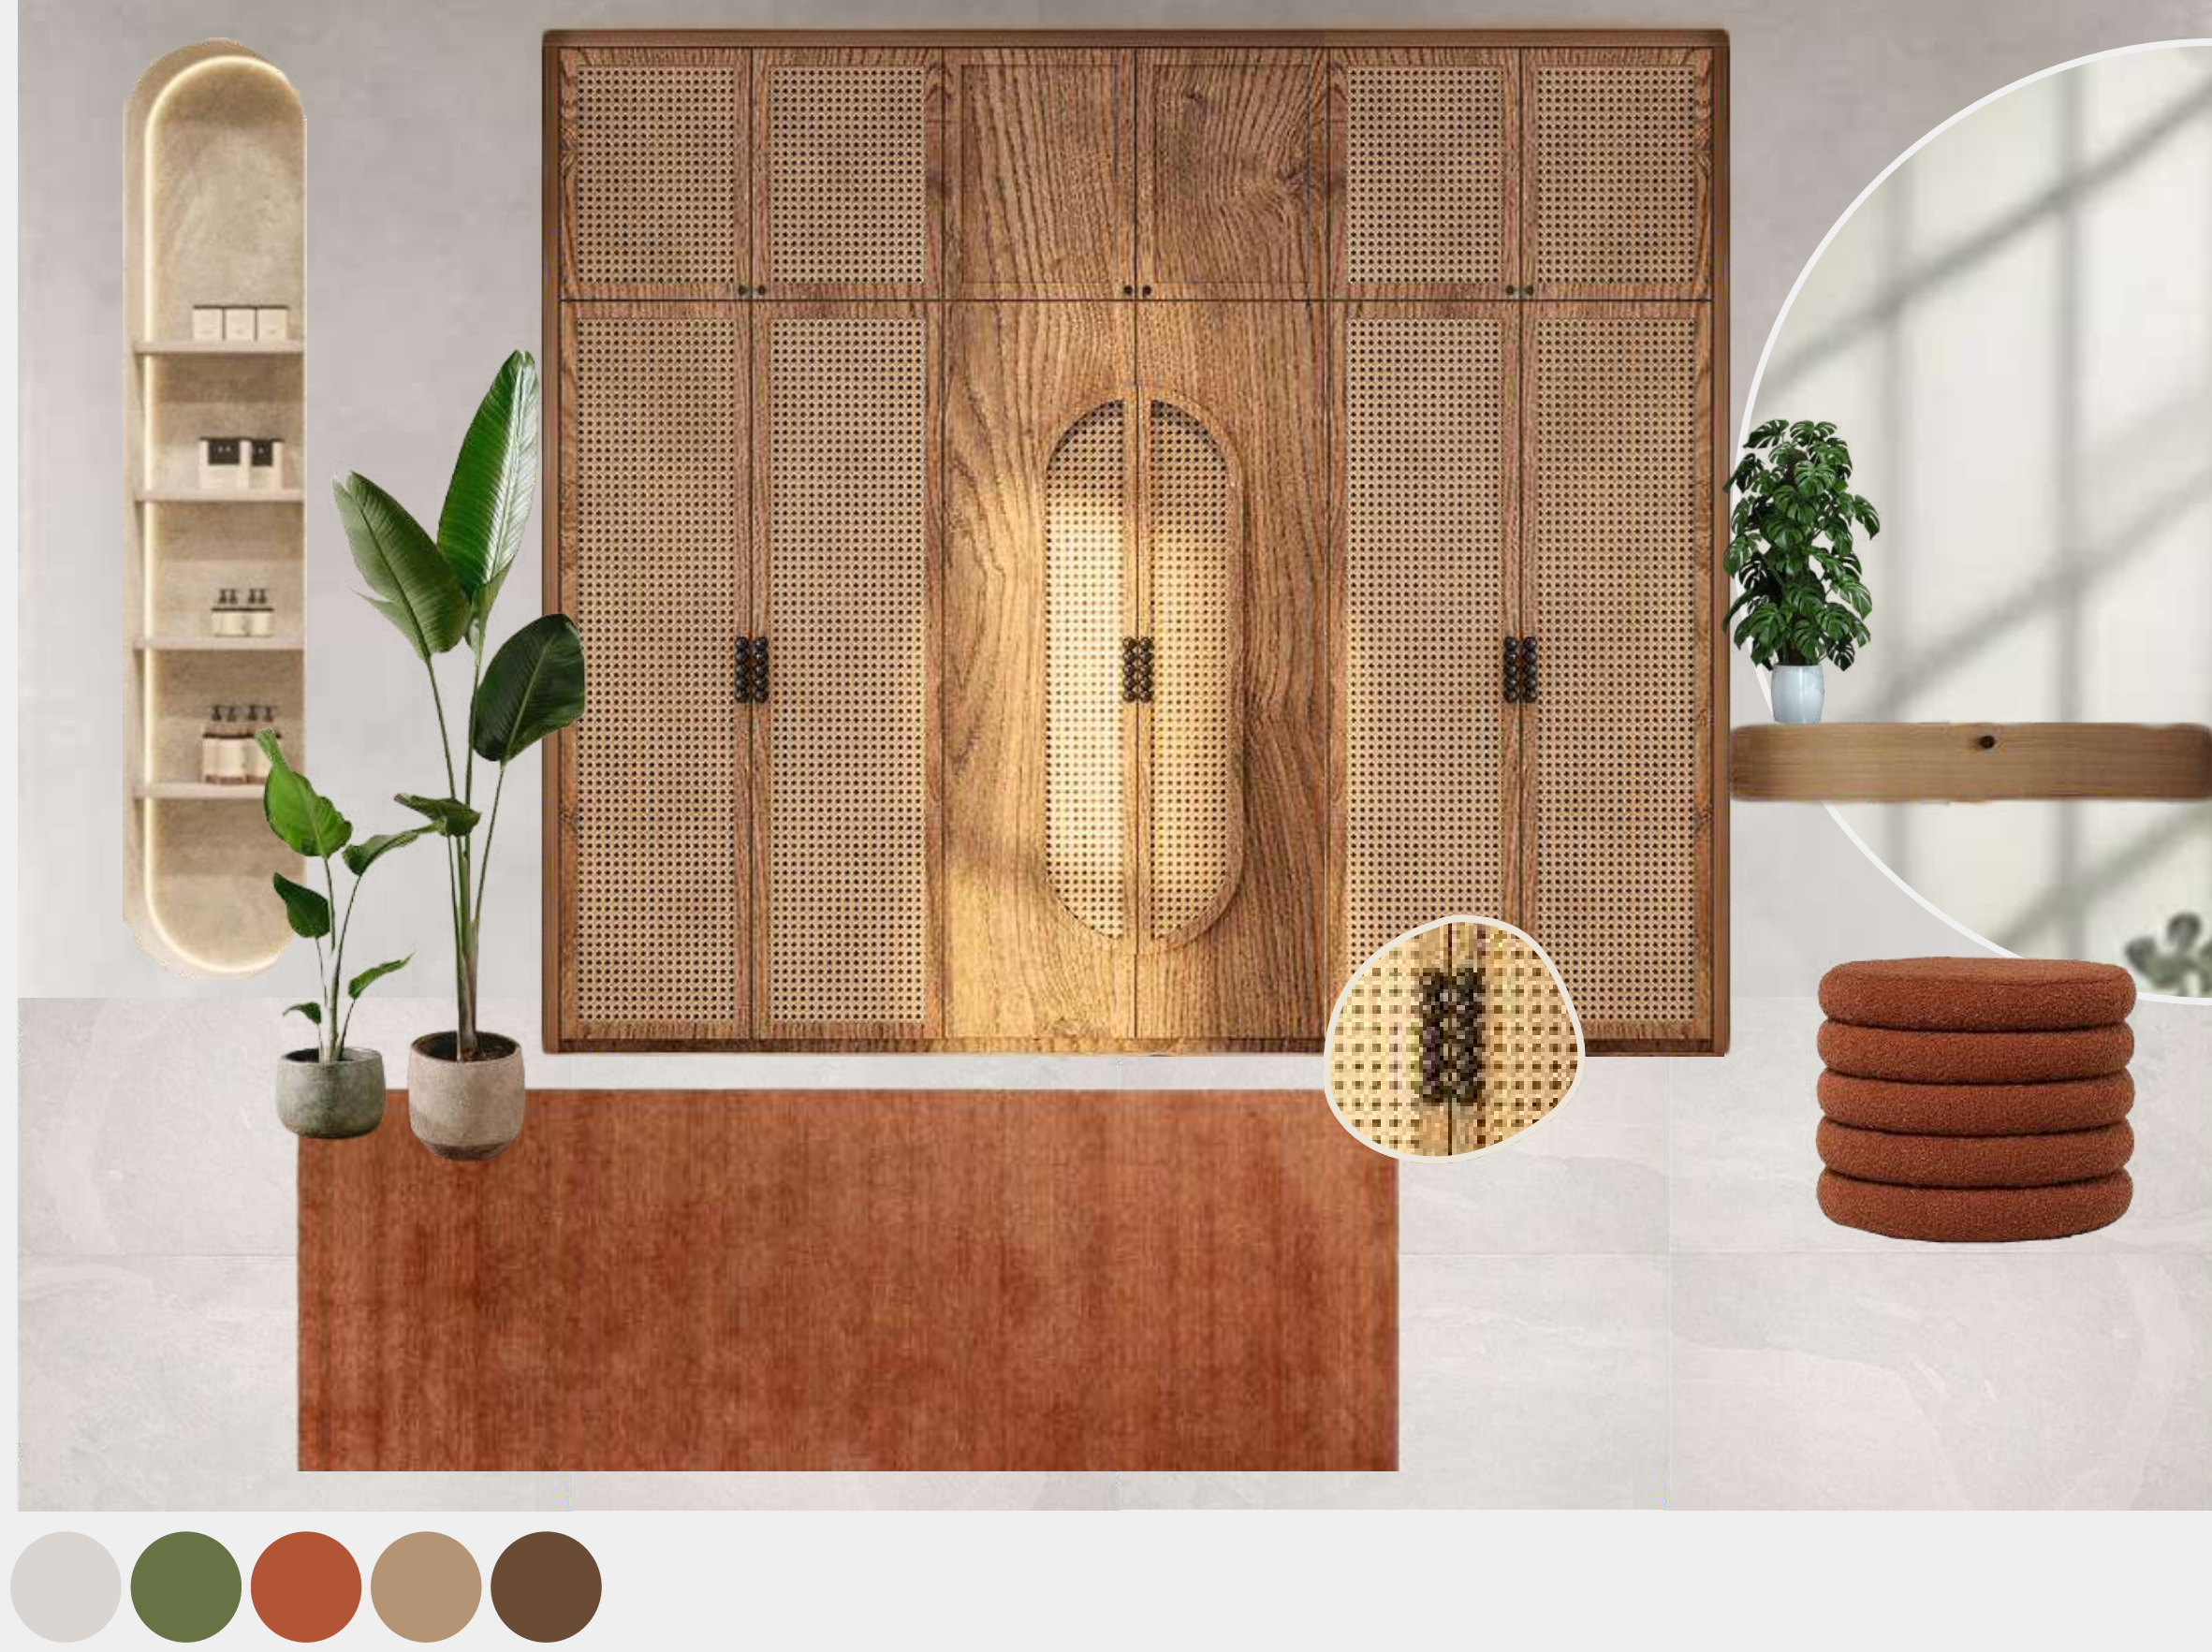


moodboard baño en suite

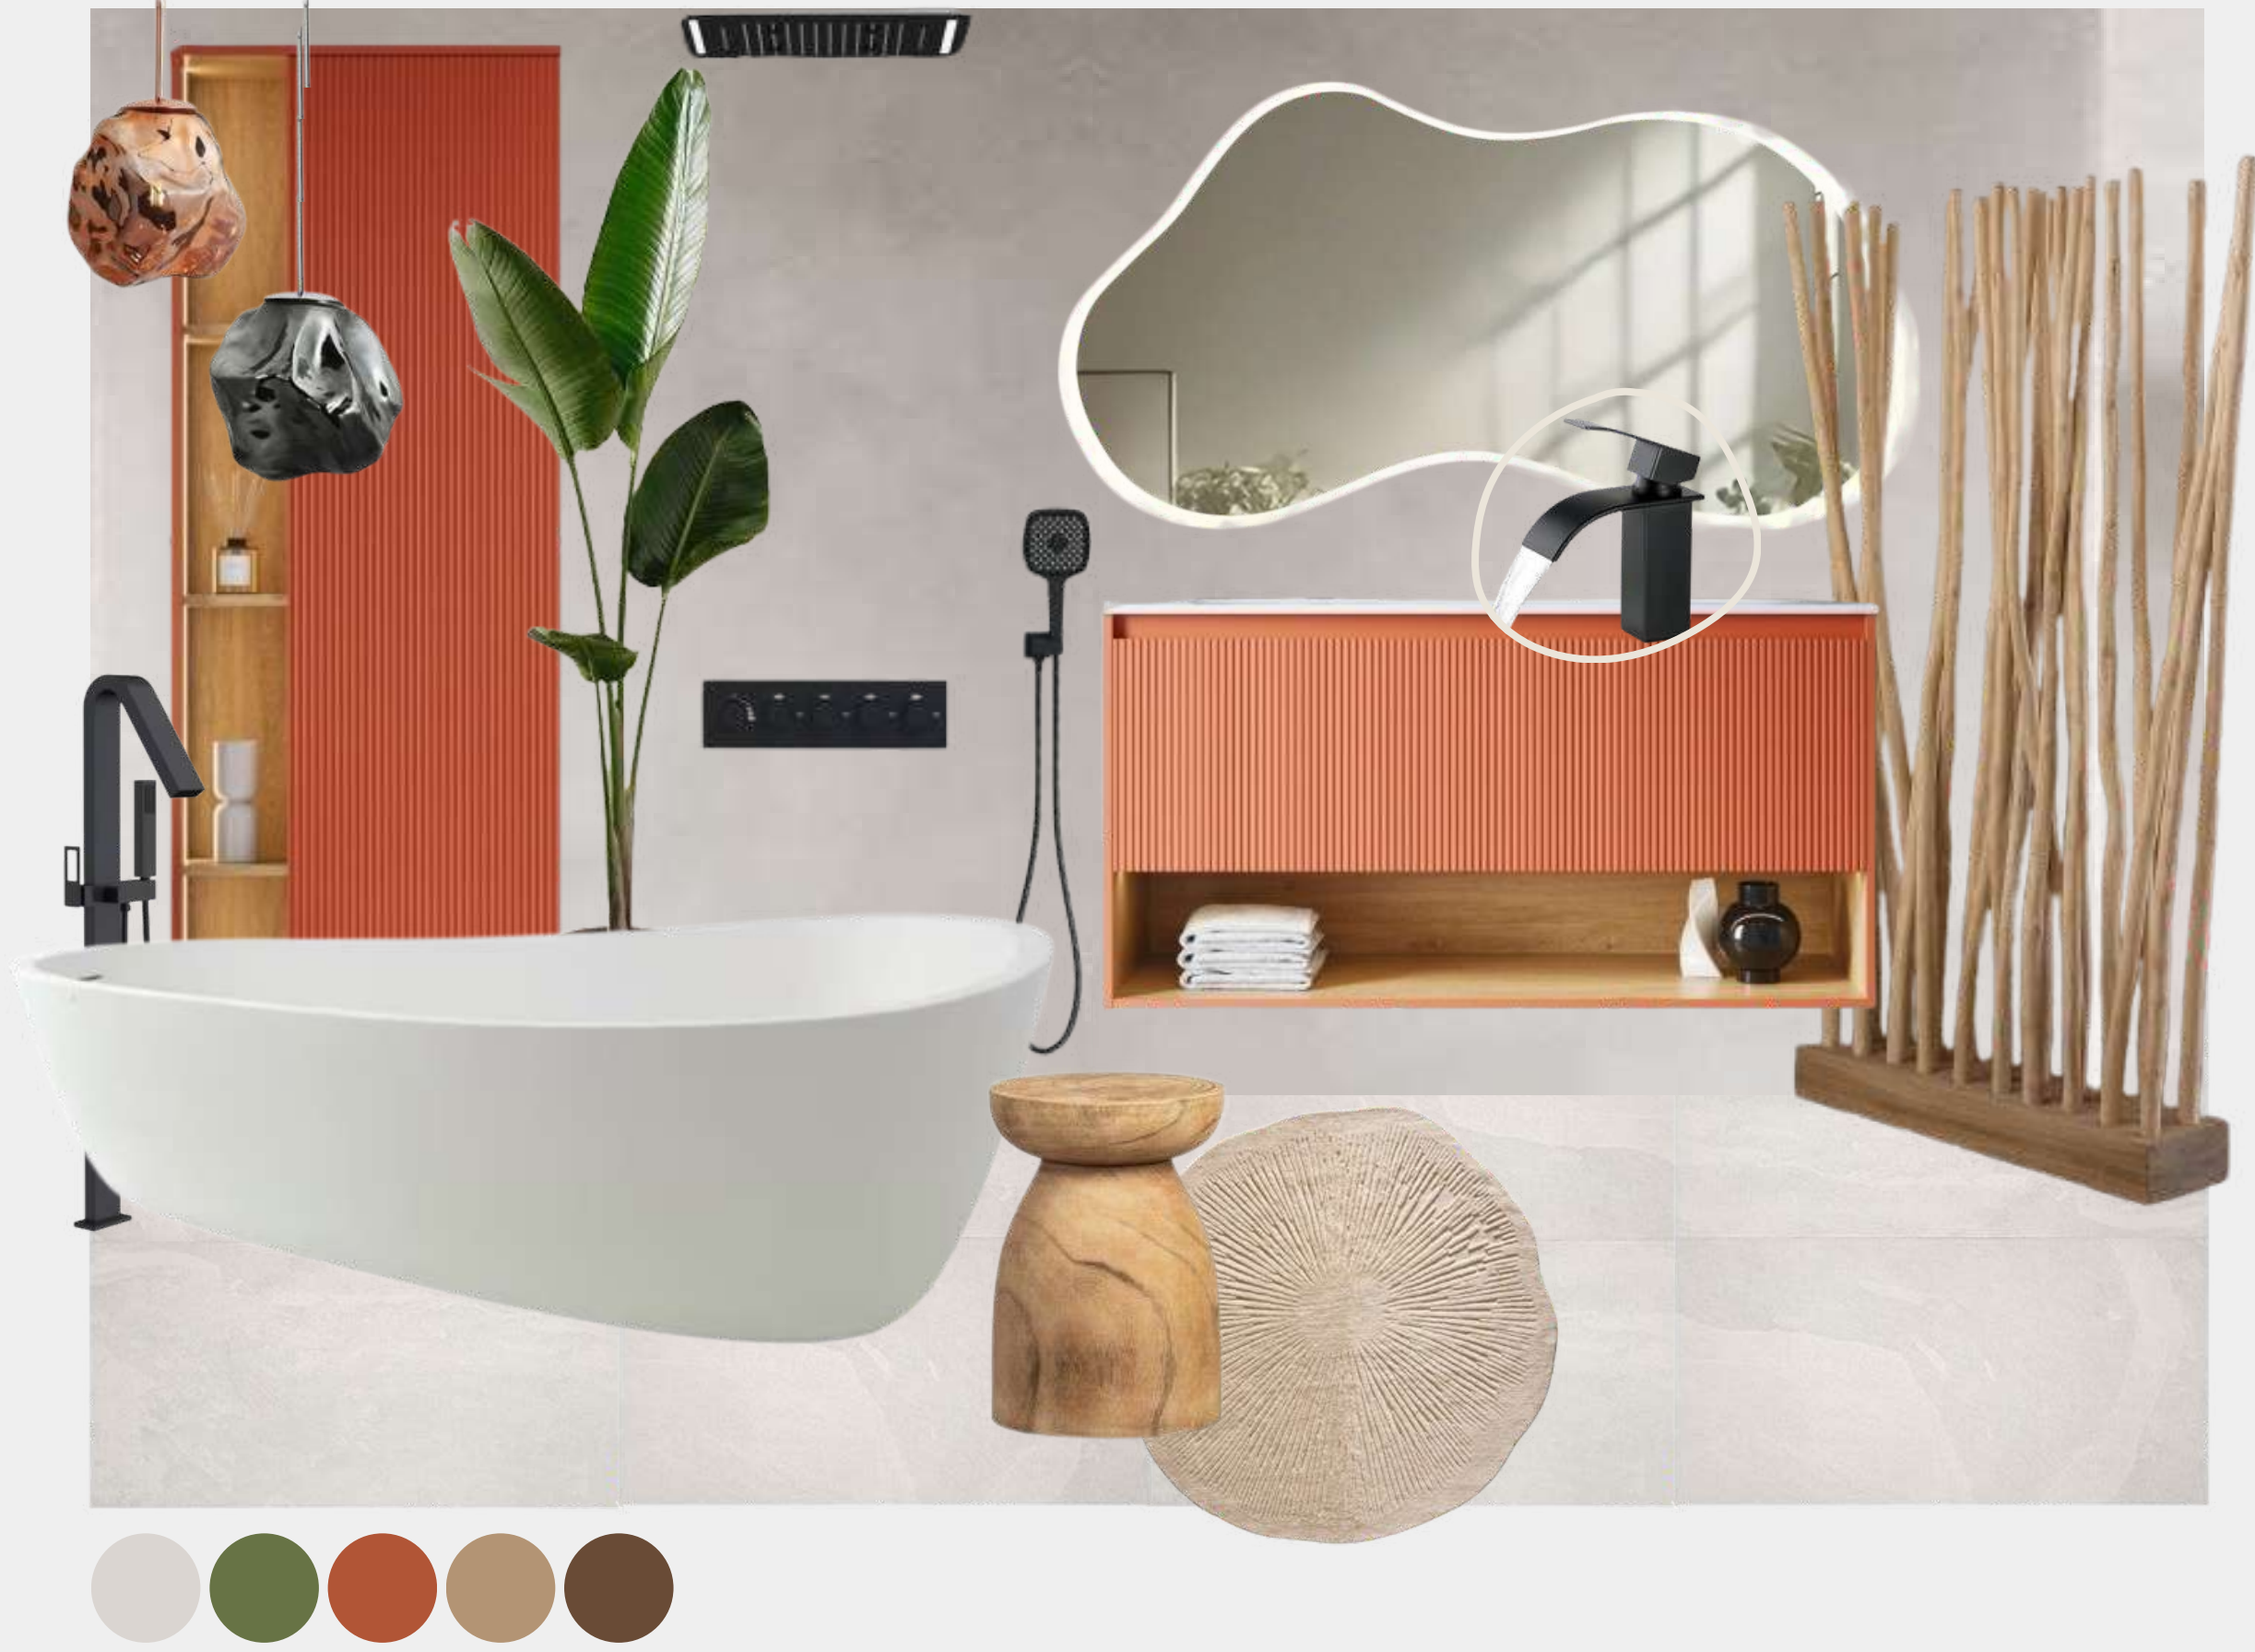




planta estado reformada amueblada


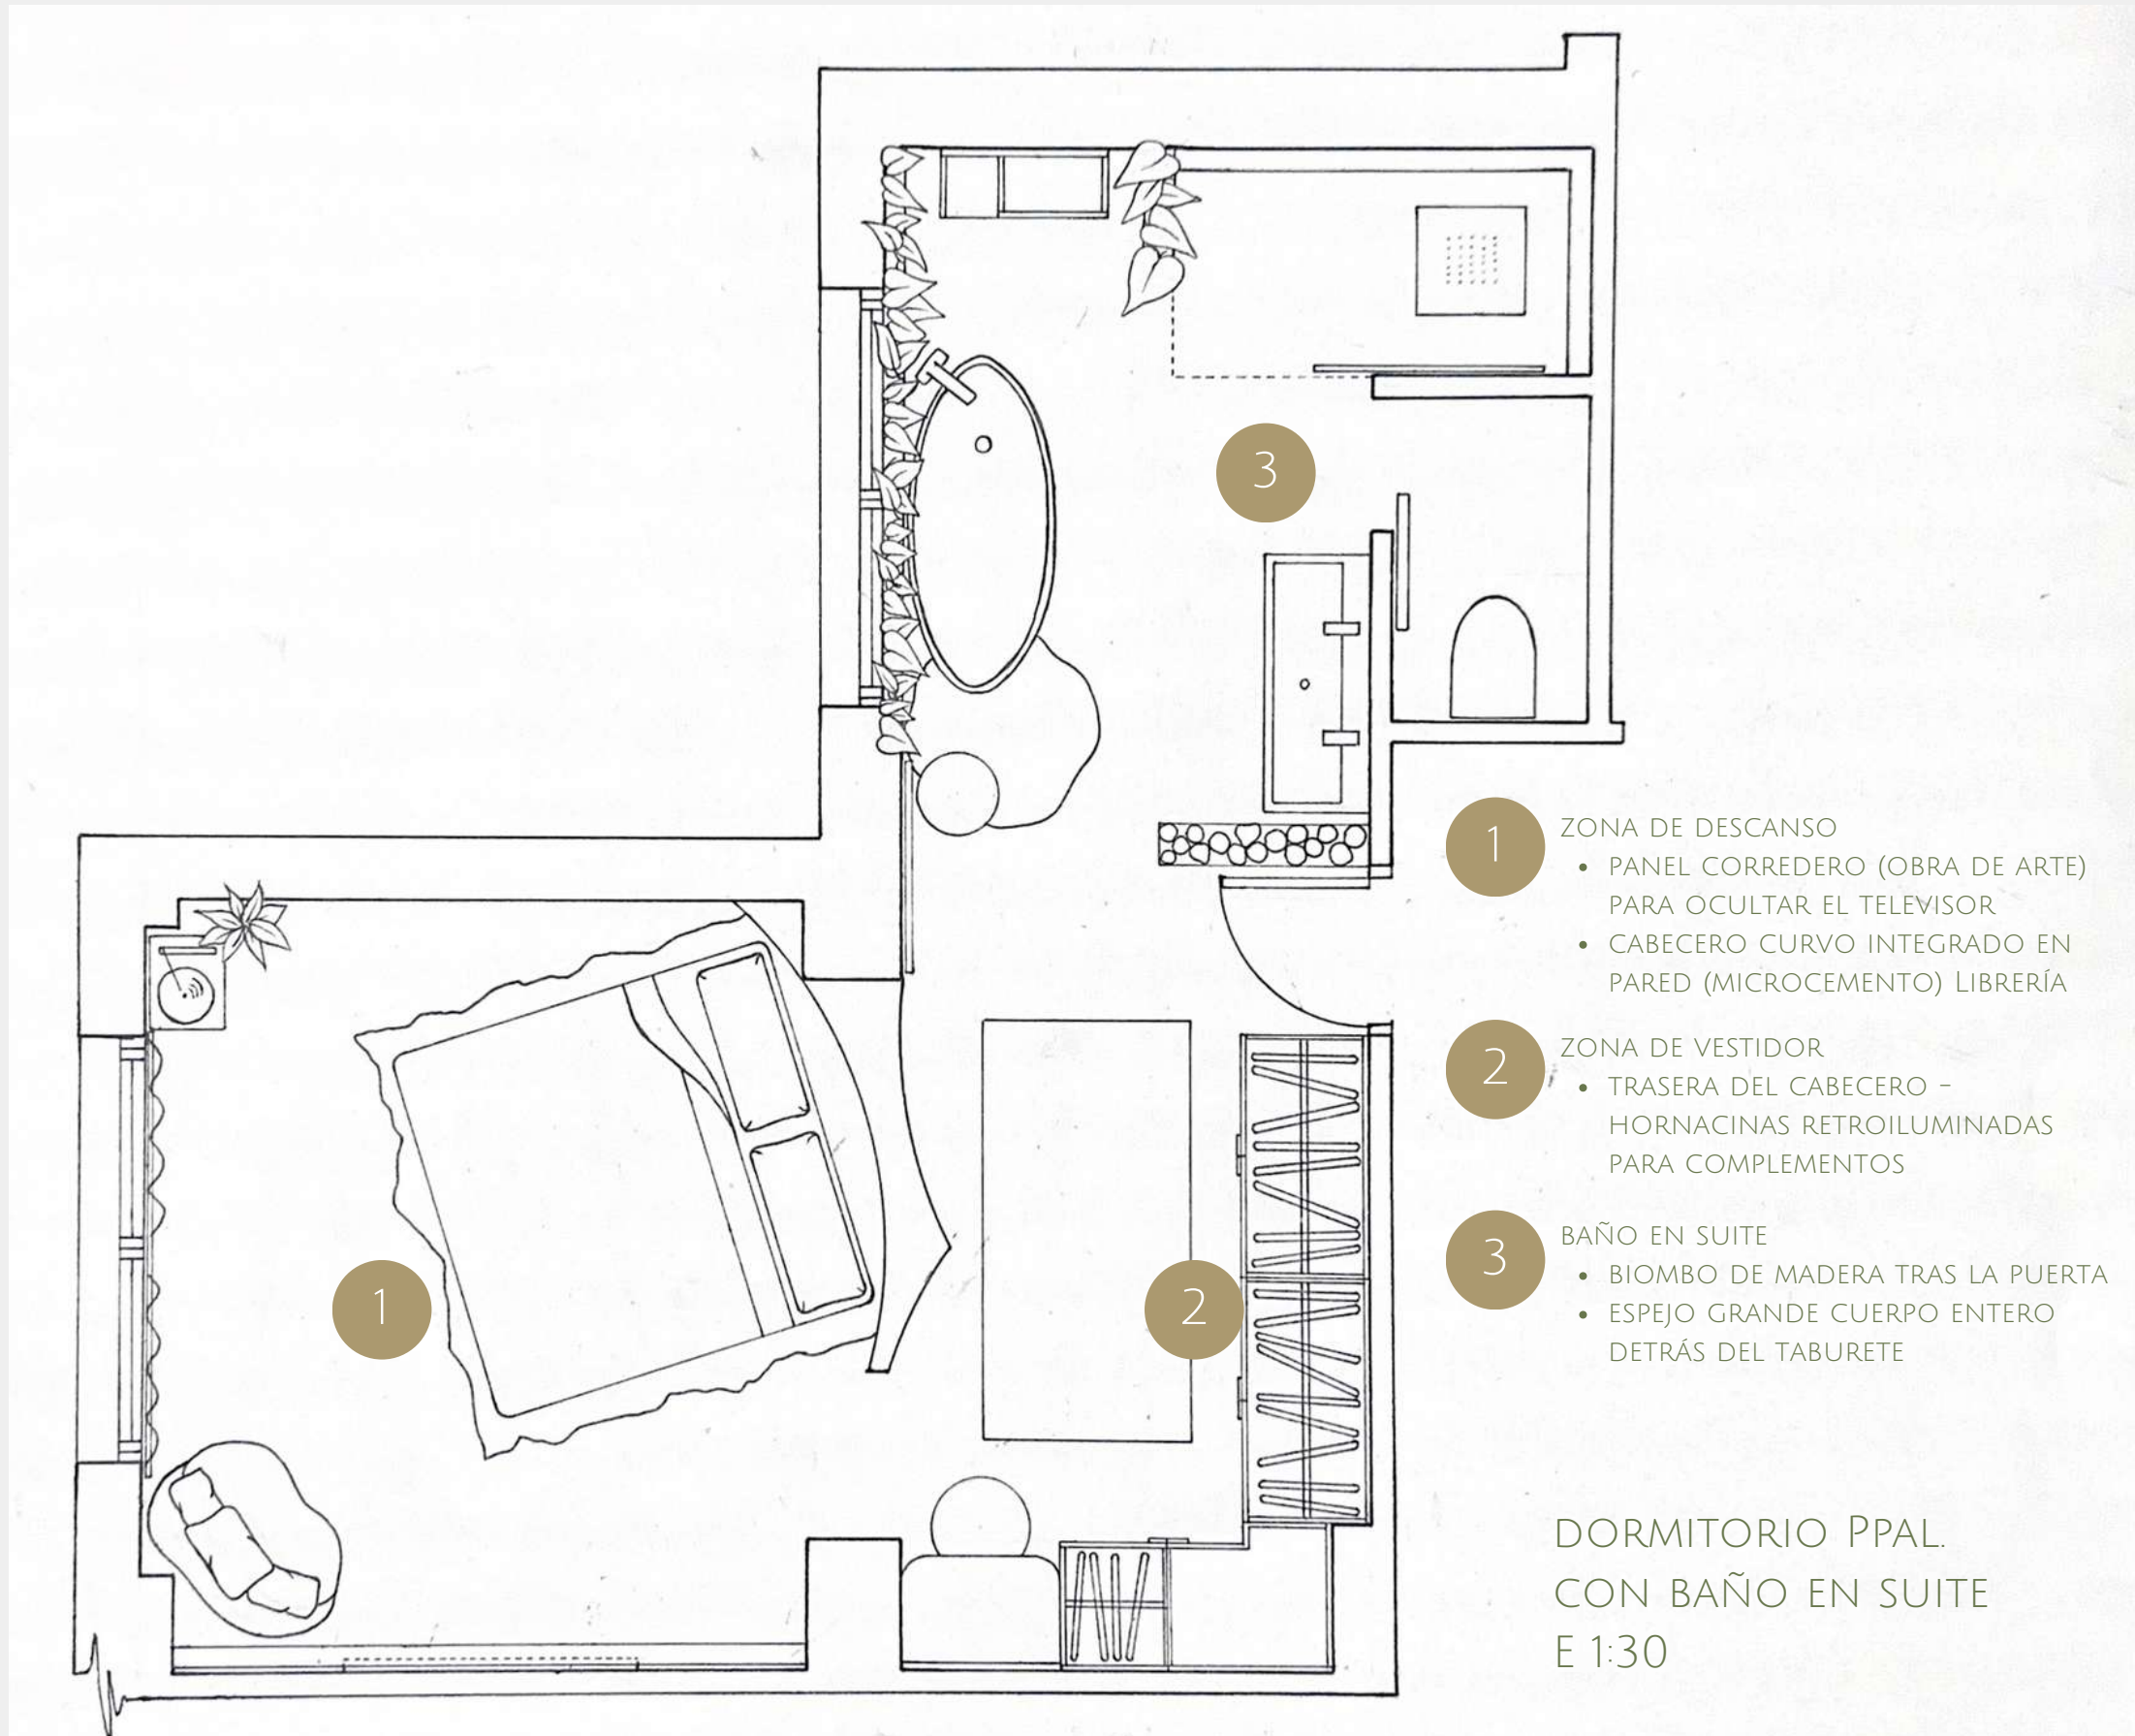


planta estado reformada amueblada acotada

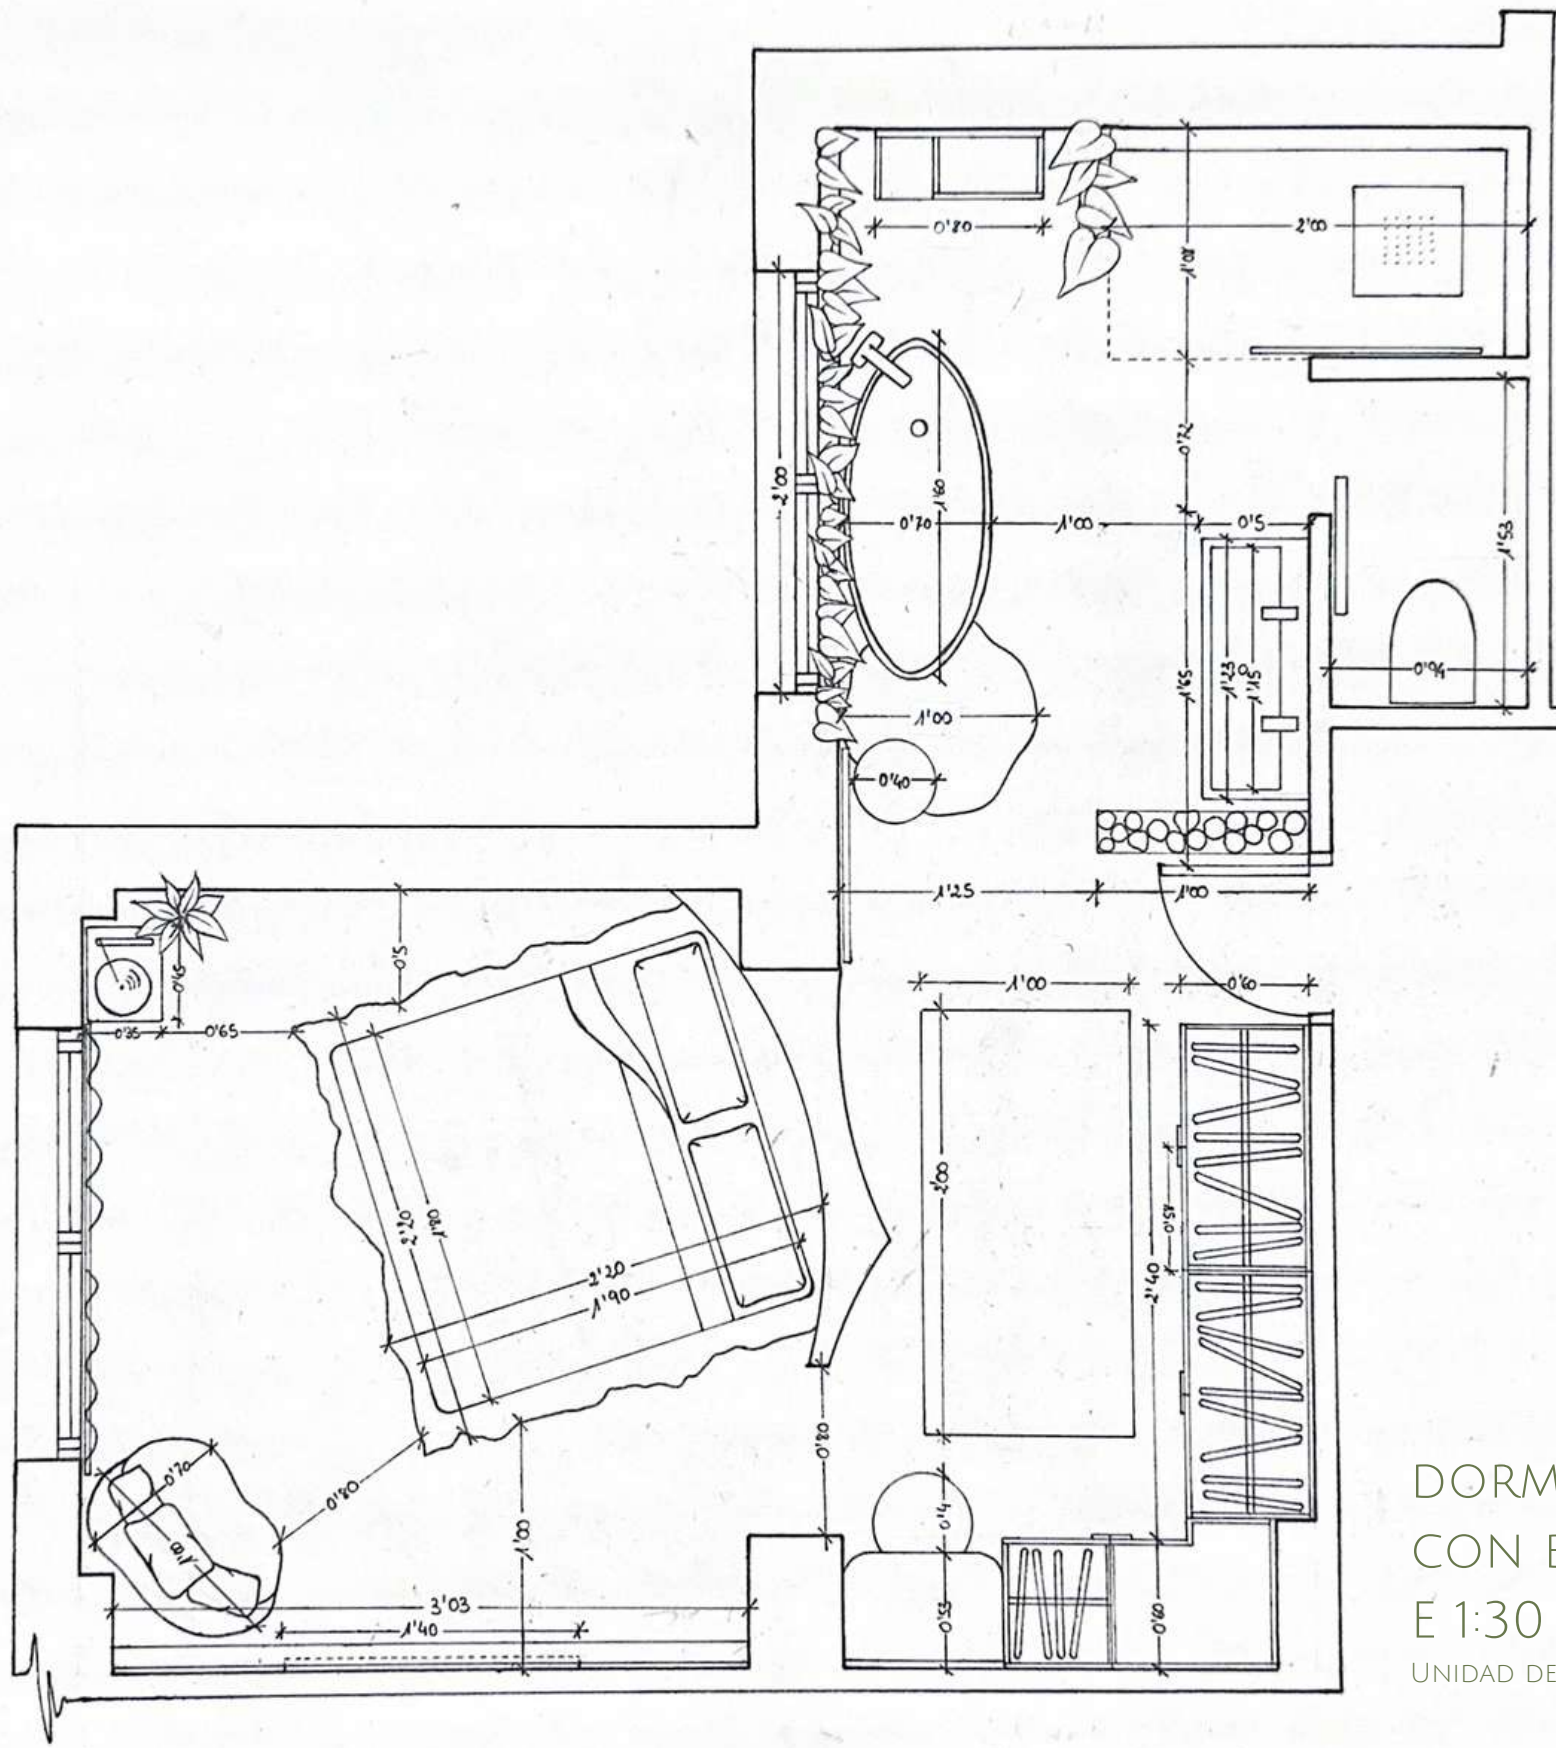

DORMITORIO PPAL.
CON BAÑO EN SUITE
E 1:30
UNIDAD DE MEDIDA: METROS


A - A'

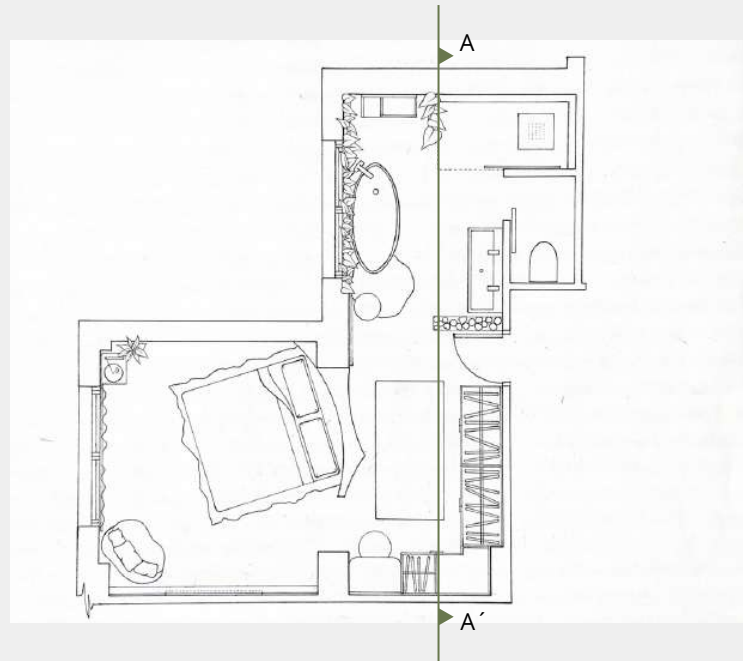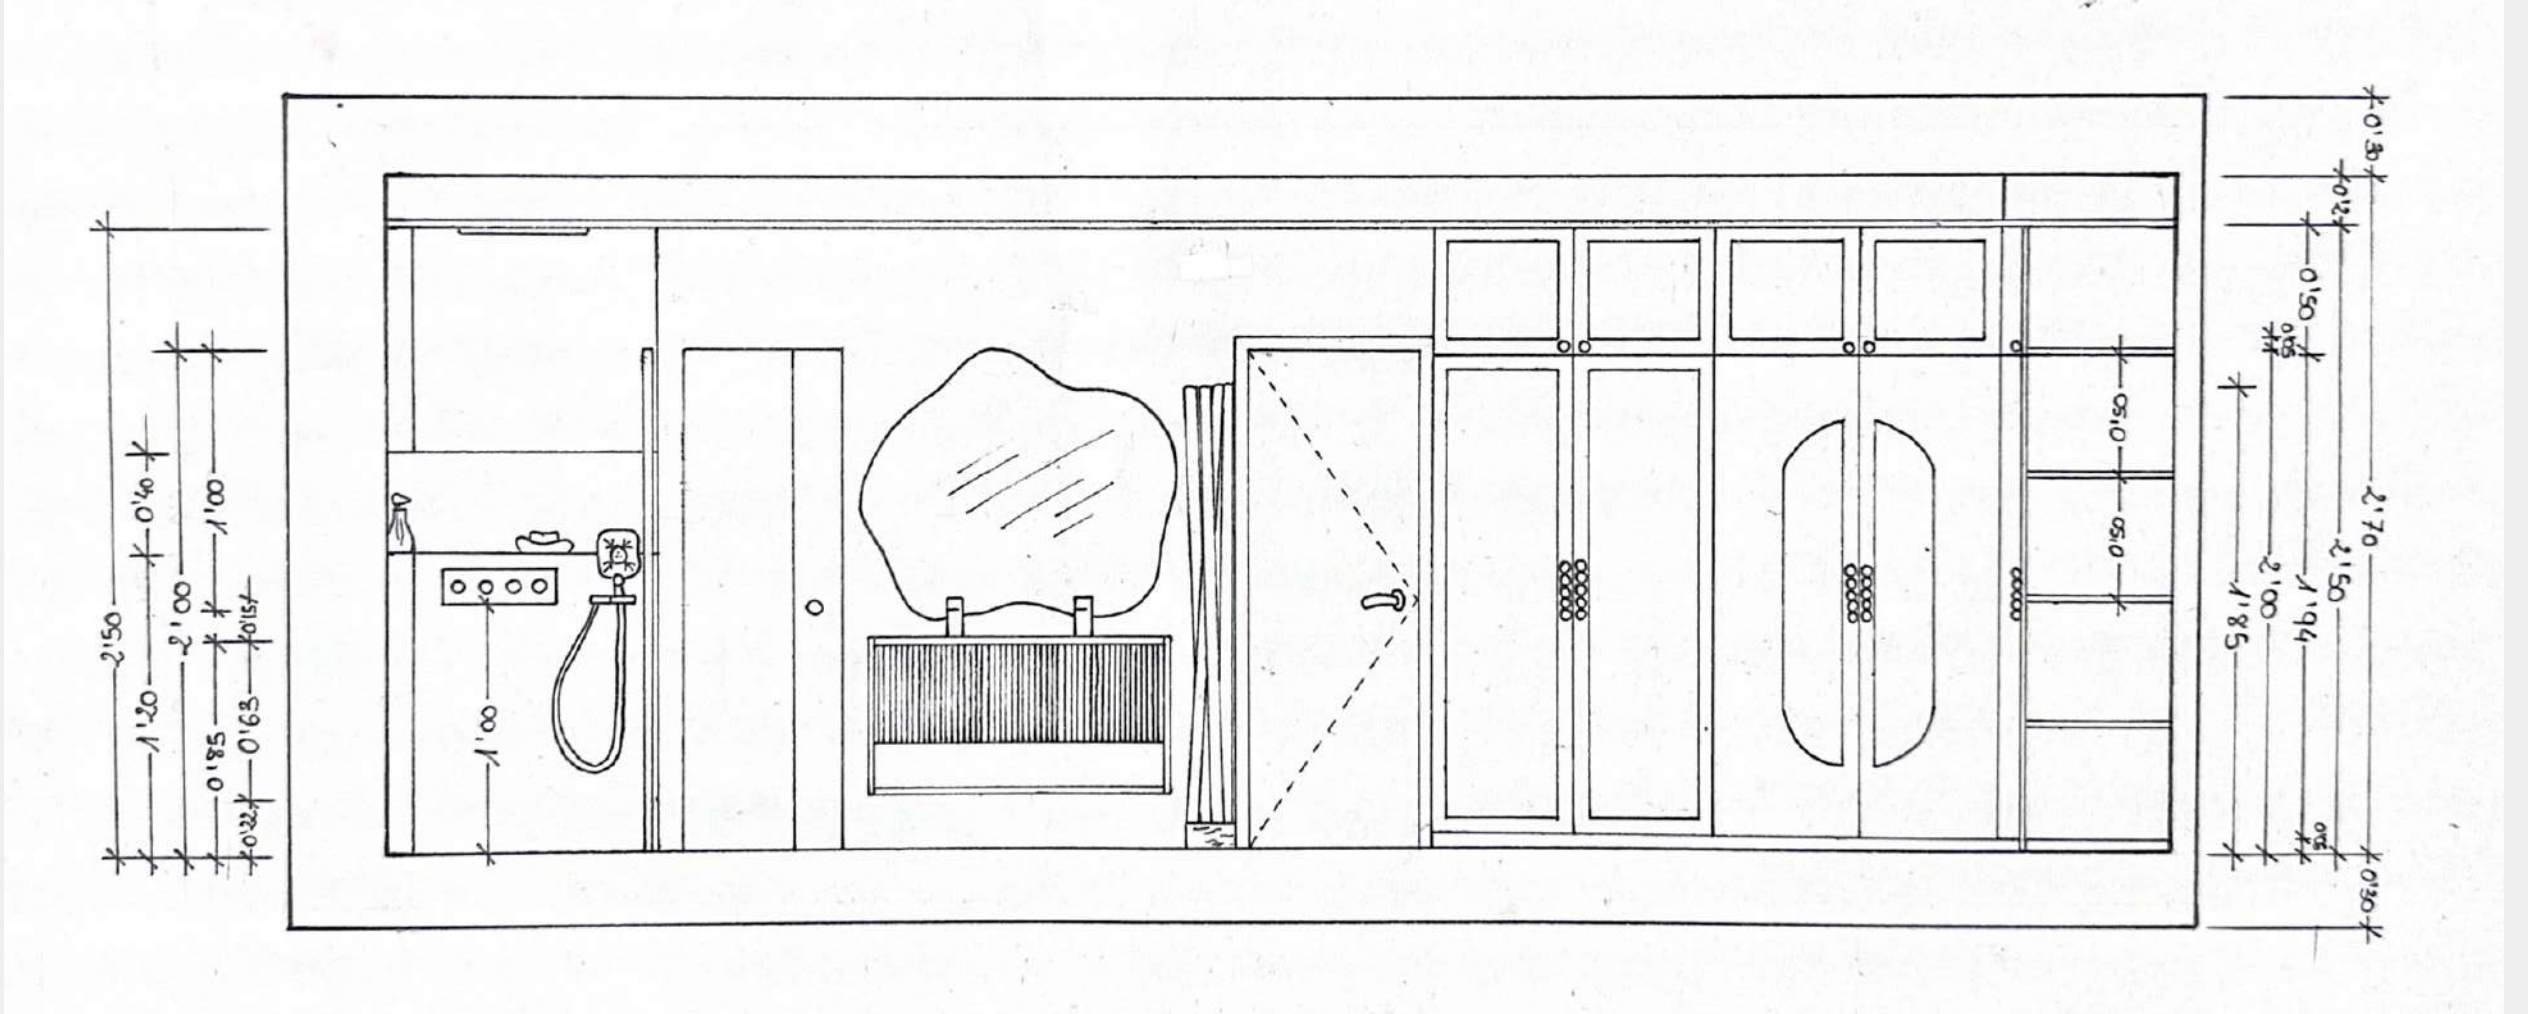

DORMITORIO PPAL.
CON BAÑO EN SUITE
E 1:30

UNIDAD DE MEDIDA: METROS

sección B - B、


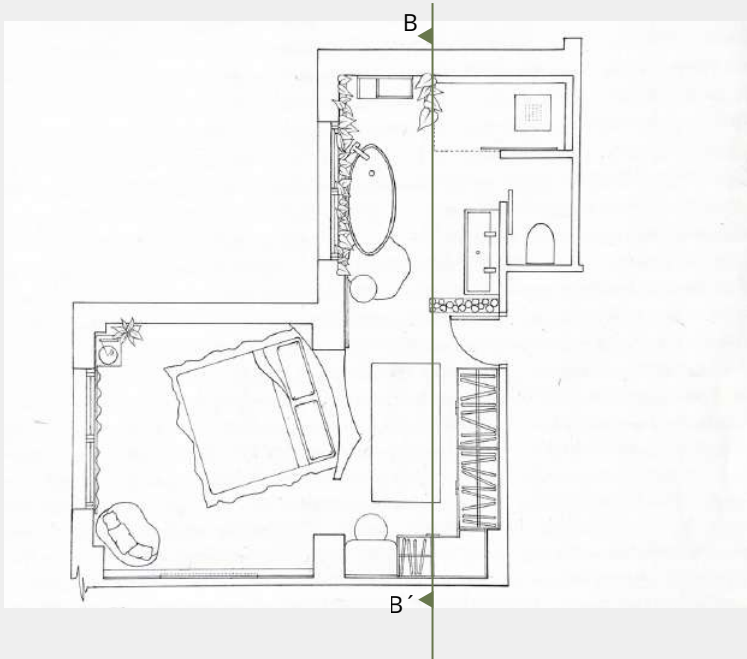


DORMITORIO PPAL.
CON BAÑO EN SUITE
E 1:30

UNIDAD DE MEDIDA: METROS





sección C - C'

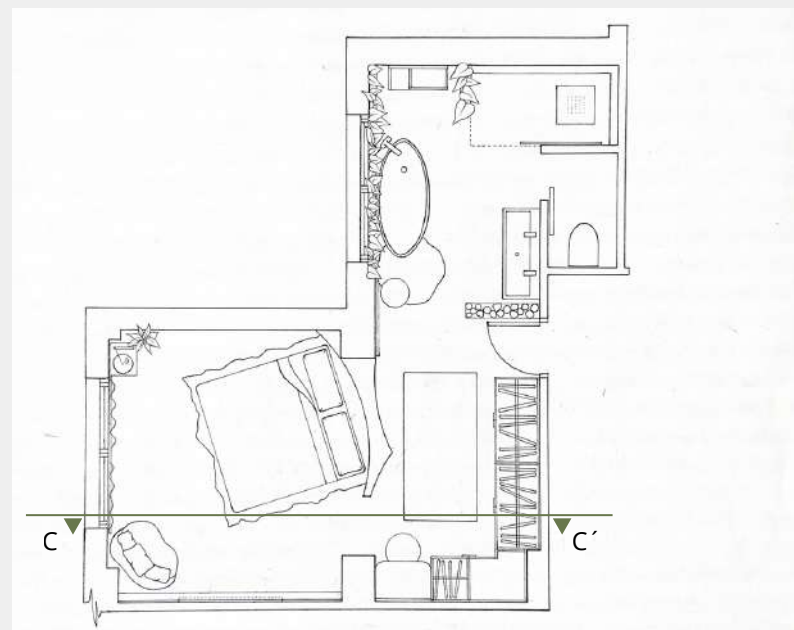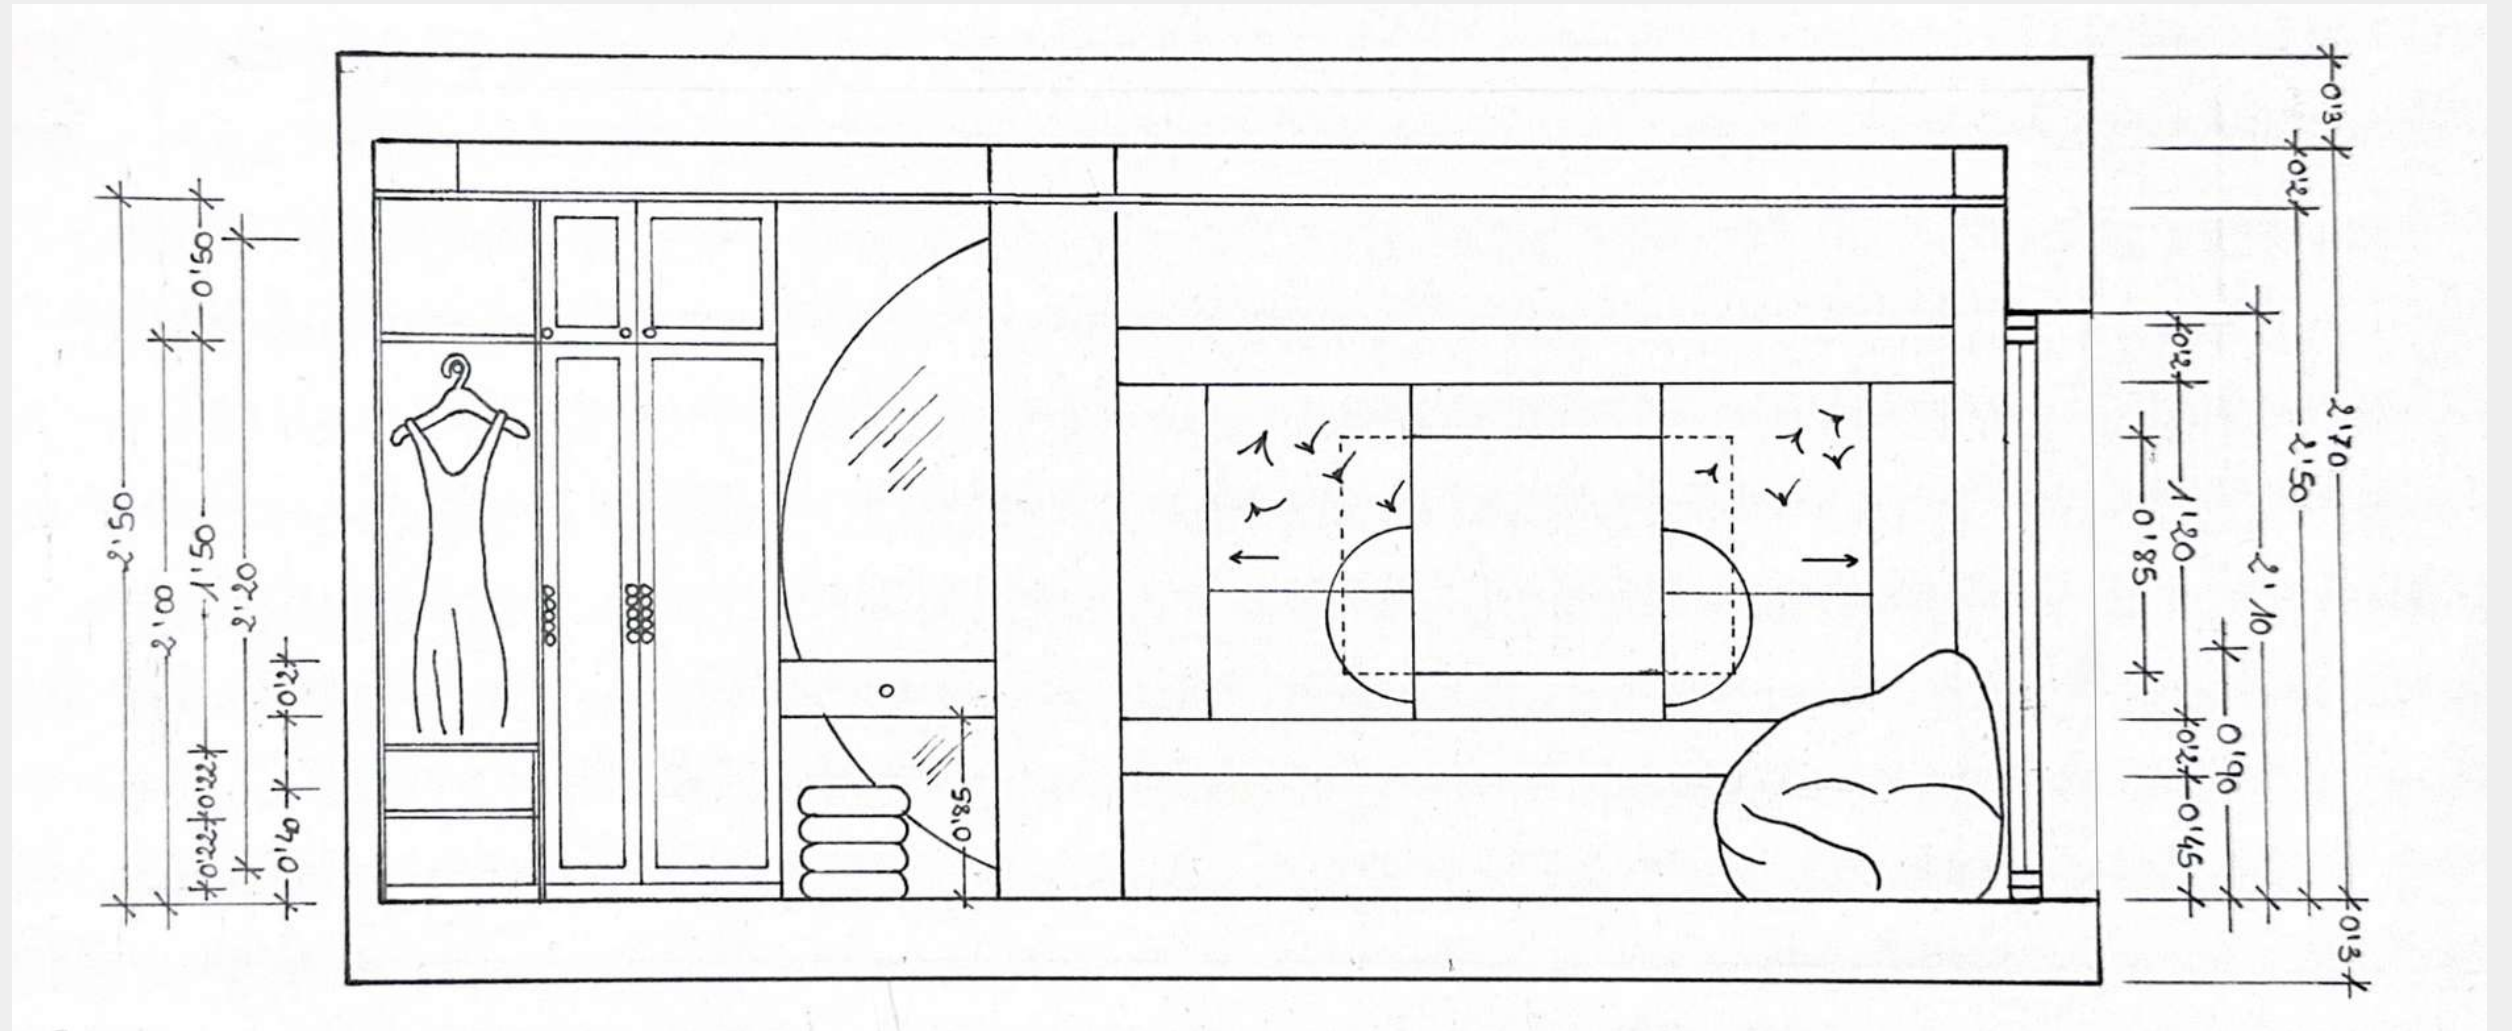

DORMITORIO PPAL.
CON BAÑO EN SUITE
E 1:30
UNIDAD DE MEDIDA: METROS

sección D - D´

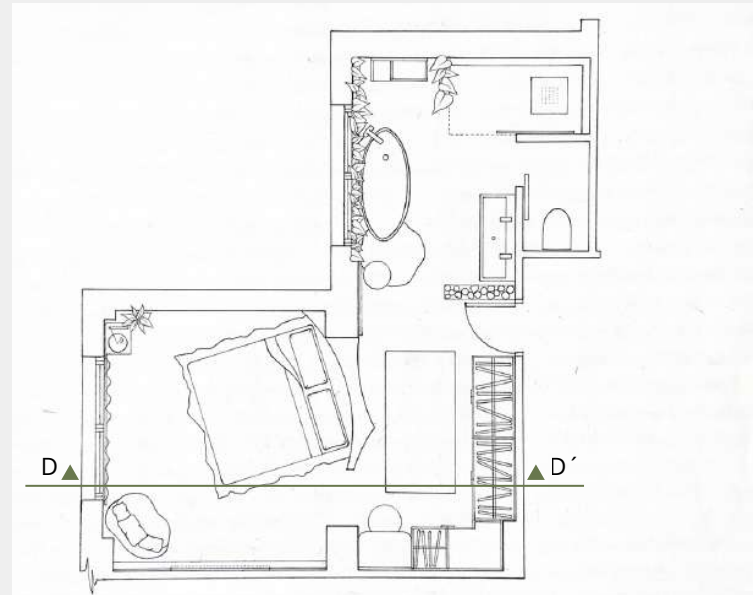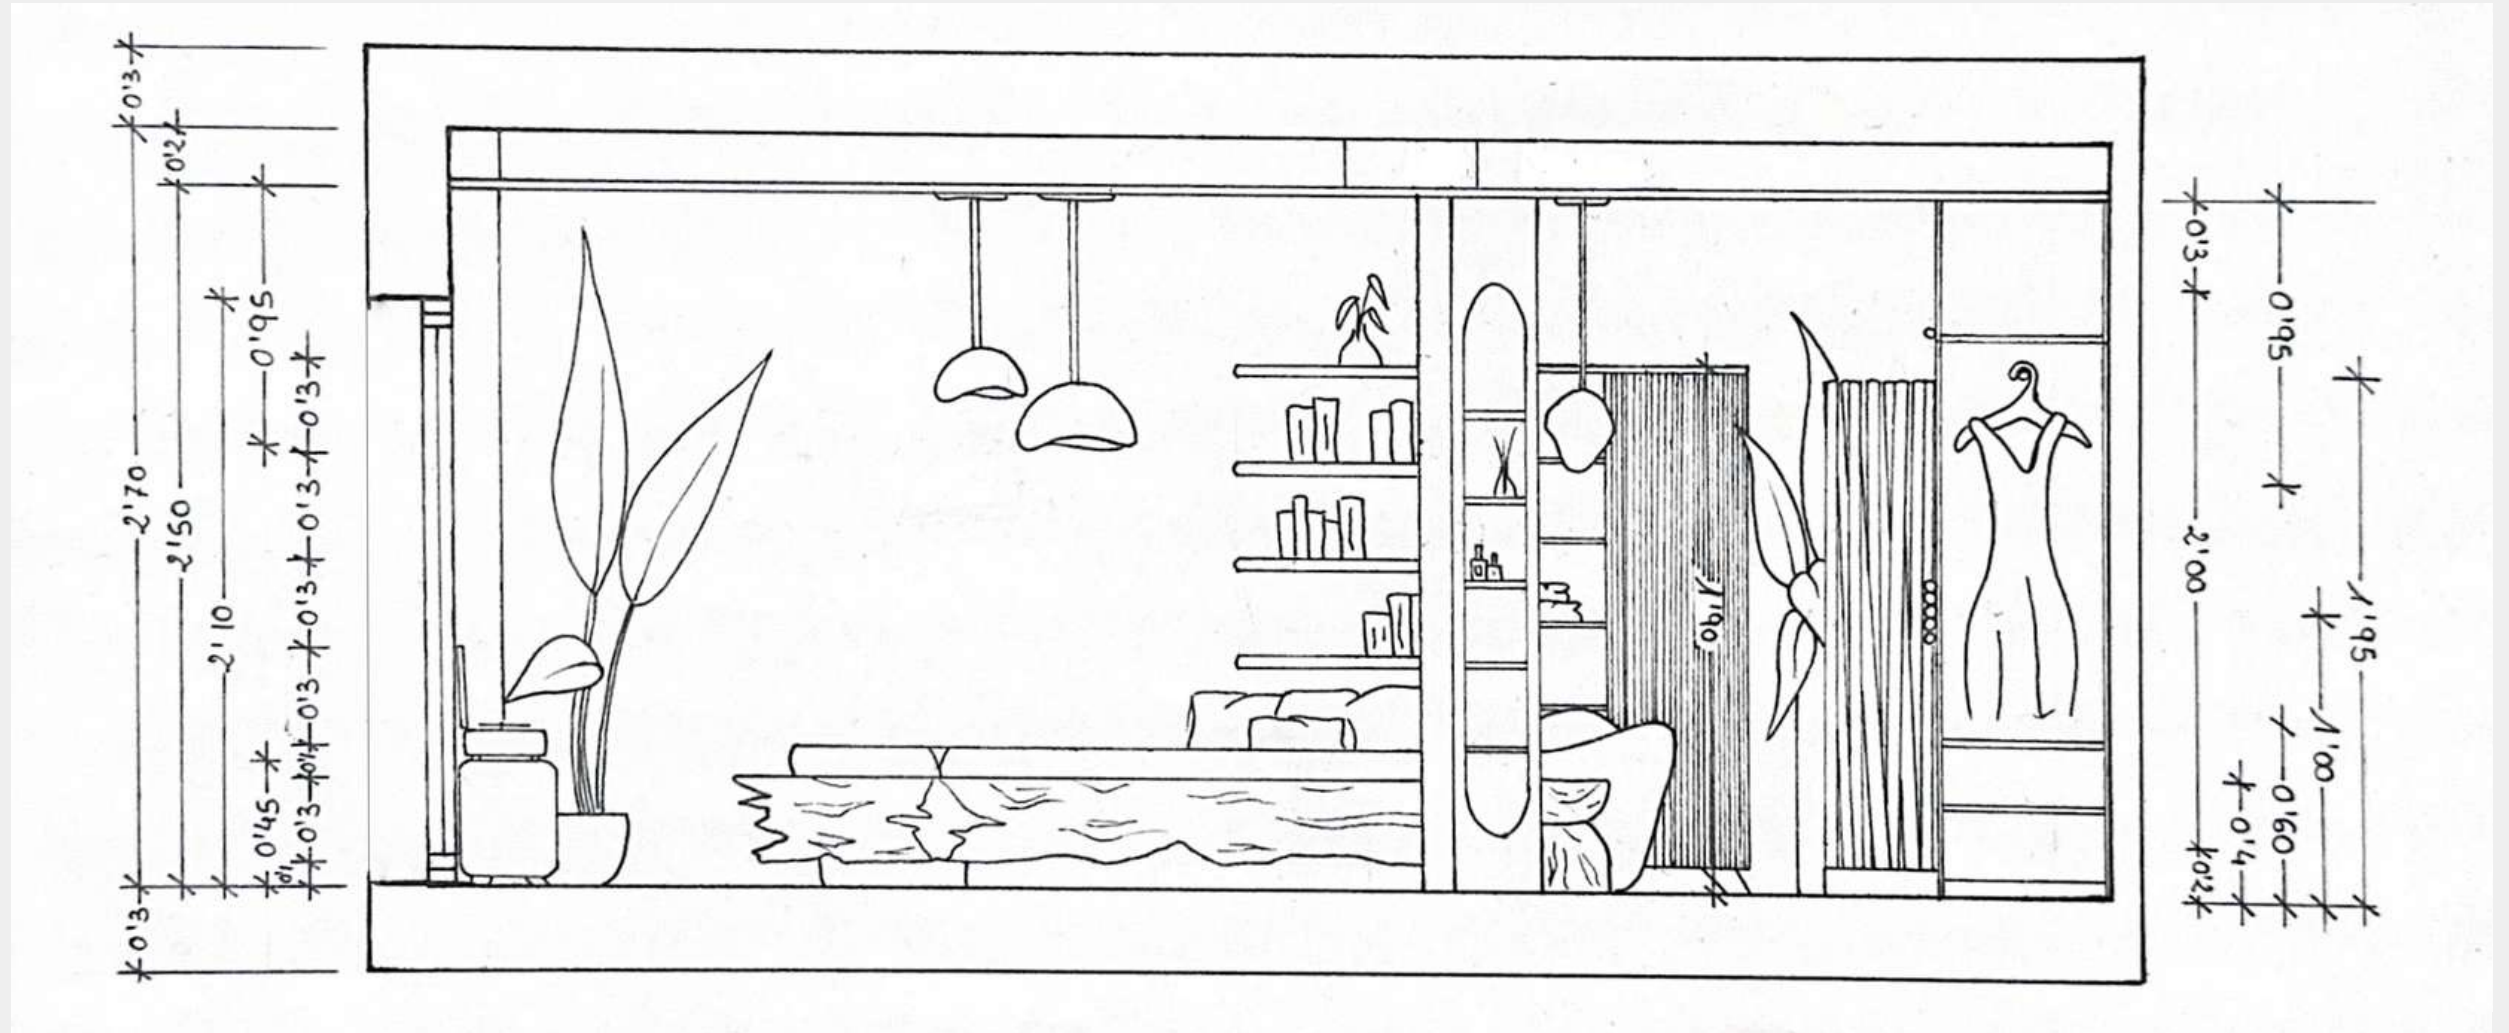

DORMITORIO PPAL.
CON BAÑO EN SUITE
E 1:30
UNIDAD DE MEDIDA: METROS